
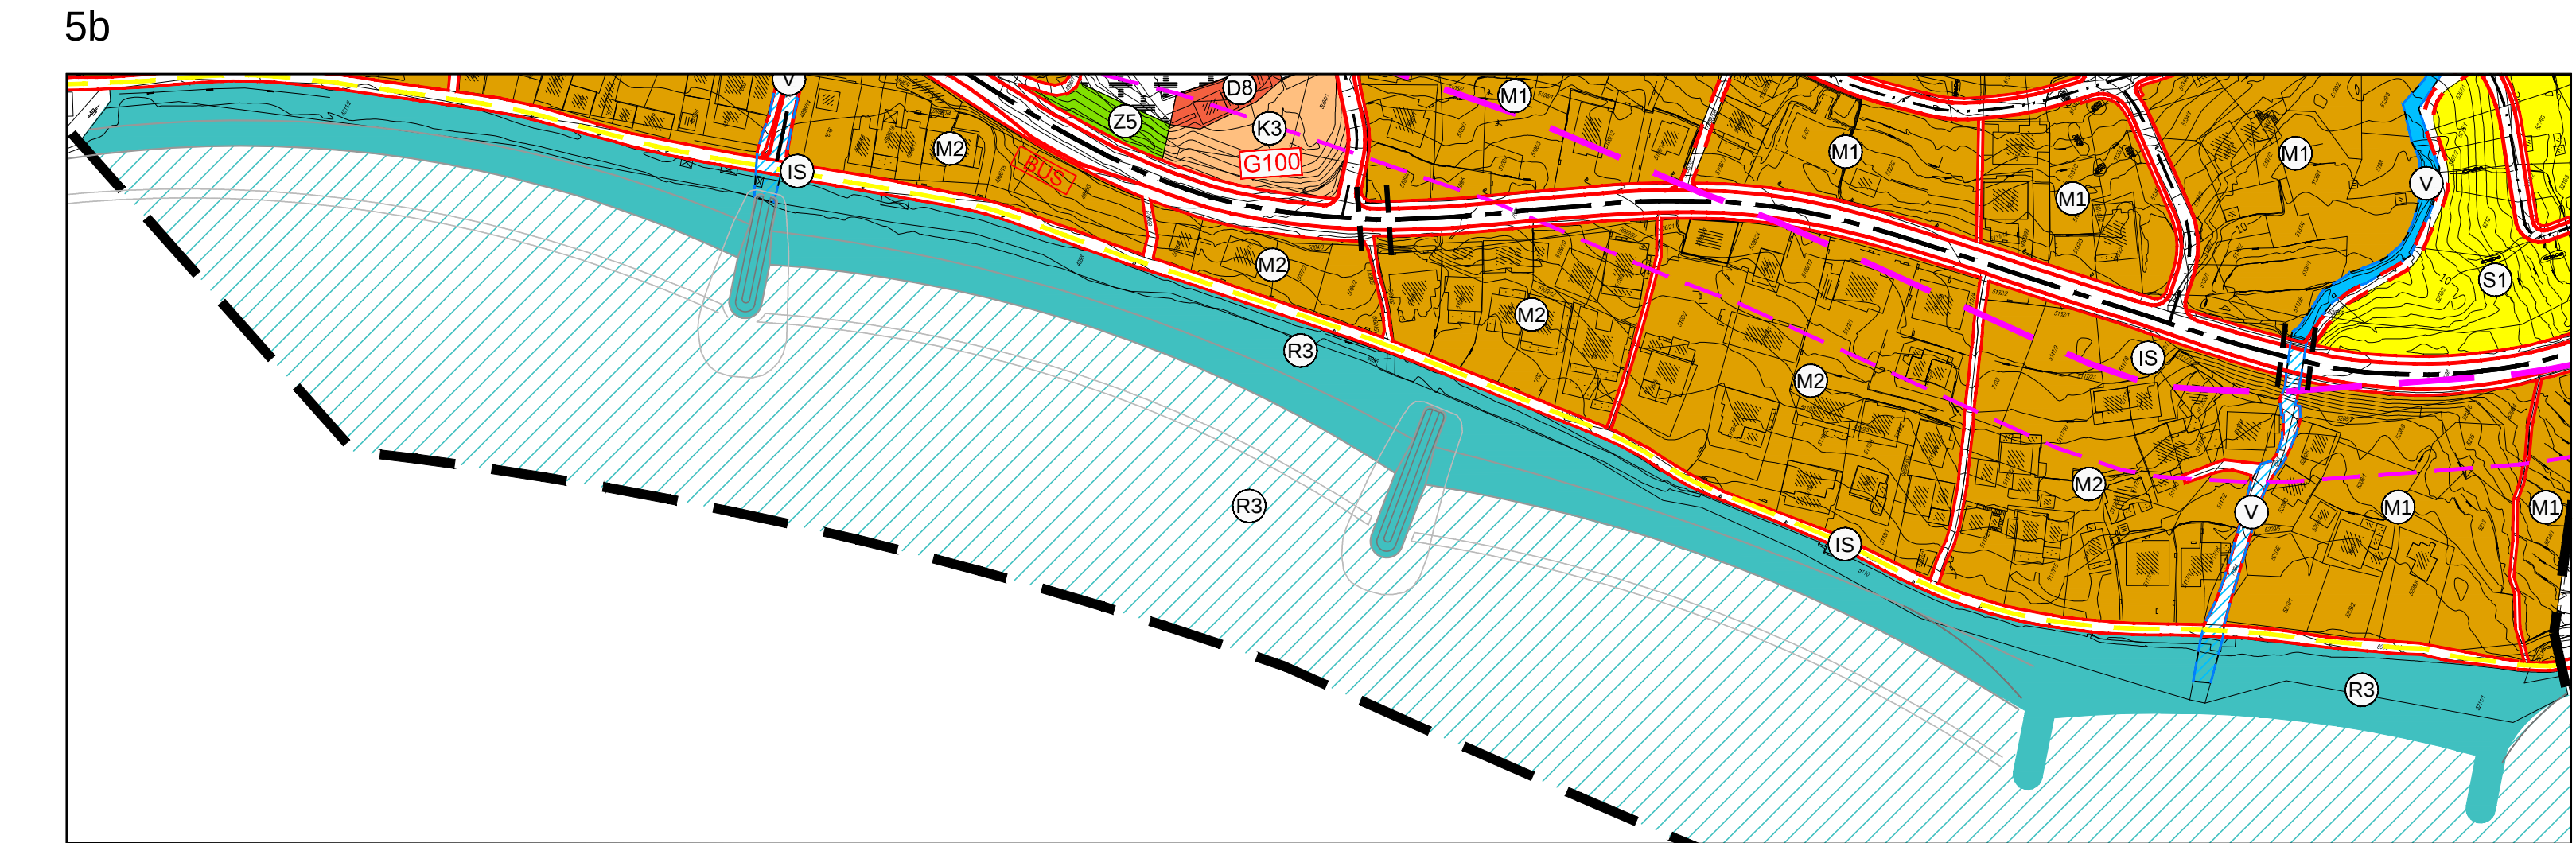
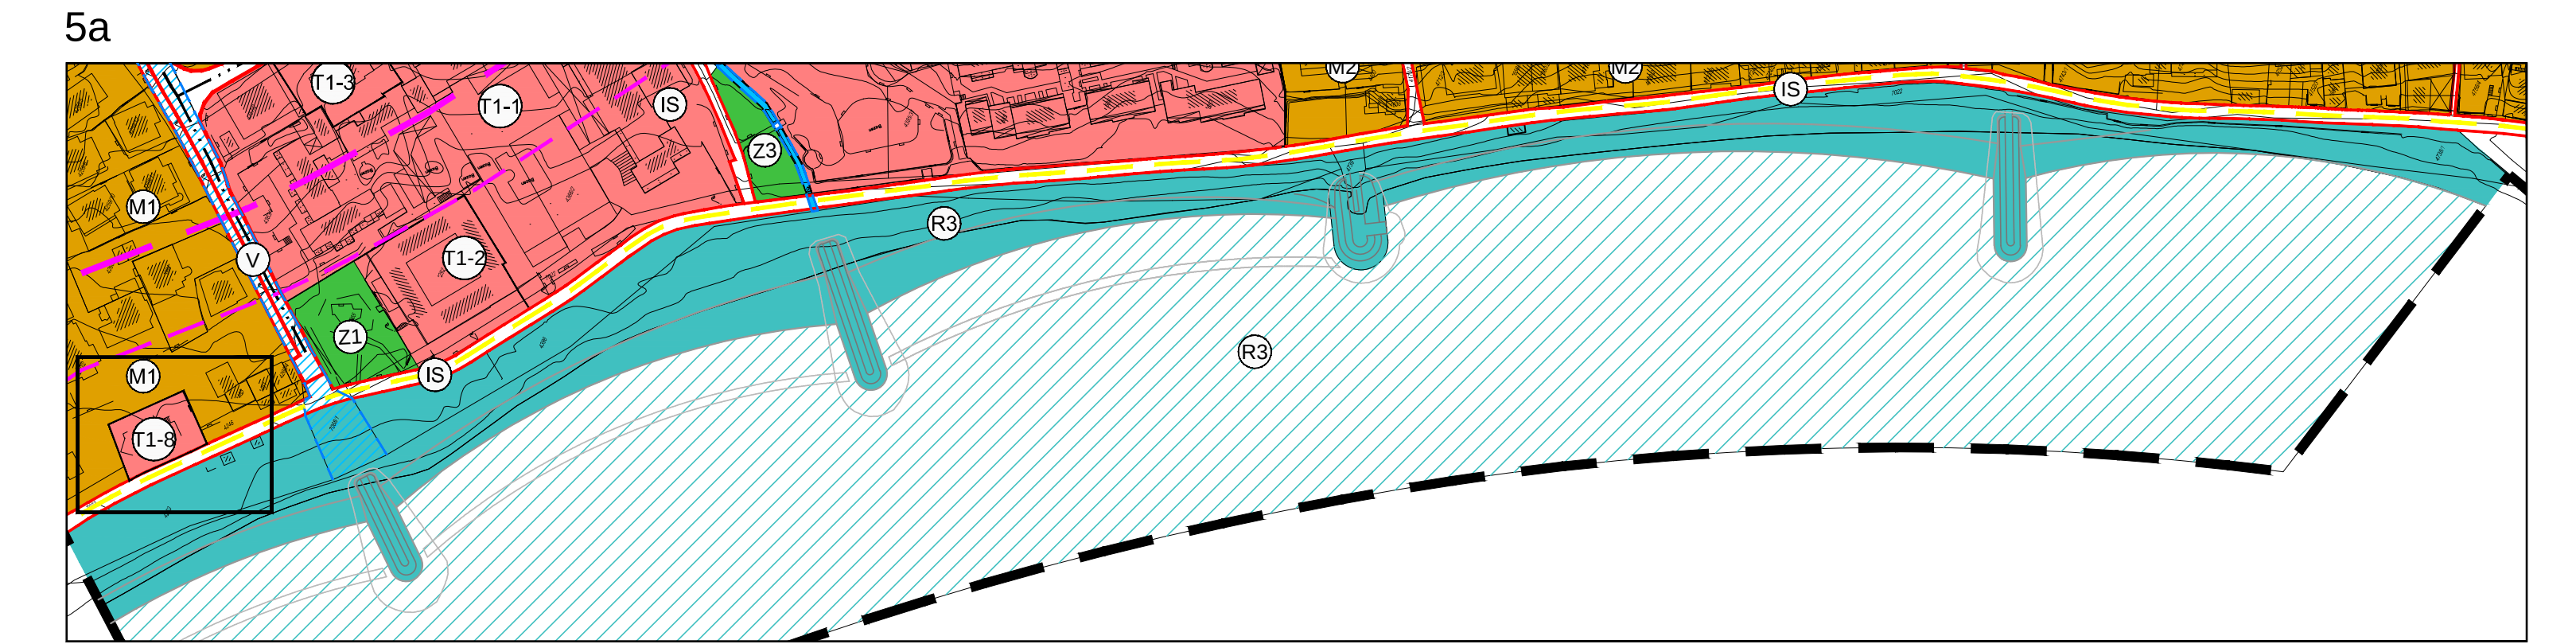


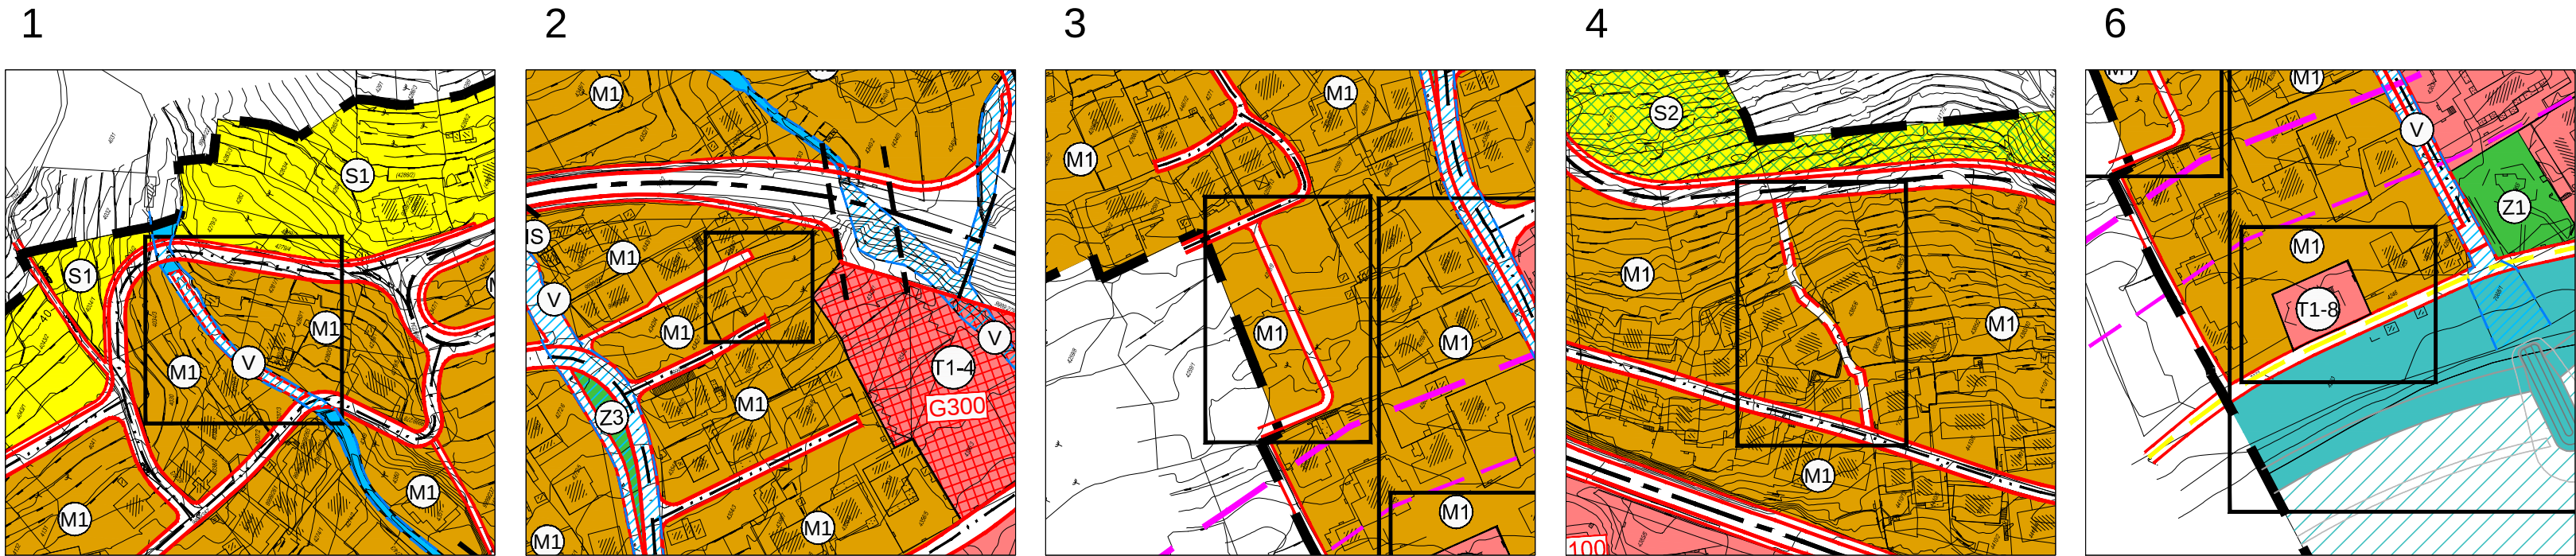

GRANICA

- — OBUHVAT URBANISTIČKOG PLANA UREĐENJA
- - - - CRTA 70 m OD MORSKE OBALE
- - - - CRTA 100 m OD MORSKE OBALE
- - - - CRTA 1000 m OD MORSKE OBALE
- - - - CRTA 300 m OD MORSKE OBALE U MORU

KORIŠTENJE I NAMJENA POVRŠINA

- S1 STAMBENA NAMJENA
S1 - stanovanje
- S2 STAMBENA NAMJENA
S2 - stanovanje u zelenilu
- MJEŠOVITA NAMJENA
M1 - pretežito stambena
M2 - pretežito poslovna
- JAVNA I DRUŠTVENA NAMJENA
D1 - uprava, D4 - predškolska, D5 - školska, D7 - kultura, D8 - vjerska
- GOSPODARSKA NAMJENA
POSLOVNA NAMJENA
K1 - pretežito uslužna, K3 - komunalno servisna
- UGOSTITELJSKO TURISTIČKA NAMJENA
T1-1 - hotel "Alga" T1-5 - hotel
T1-2 - hotel "Kaštelet", T1-6 - hotel "Laurentum"
T1-3 - postojeće građevine T1-7 - hotel "Villa Marija"
T1-4 - kongresni centar s garažom T2-1 - turističko naselje "Afrodita"

ŠPORTSKO REKREACIJSKA NAMJENA

R1 - šport

R3 - kupalište

JAVNE I ZAŠTITNE ZELENE POVRŠINE

- Z1 - javni park
- Z3 - uređeno odmoriste
- Z5 - zaštitno i pejzažno zelenilo
- Z6 - zaštitni i pejzažni prirodni krajobraz,

OSTALE POVRŠINE

- JAVNO VODNO DOBRO
- regulirano otvoreno korito
- regulirano natkriveno korito

GROBLJE

- POVRŠINE INFRASTRUKTURNIH SUSTAVA

PROMETNE POVRŠINE

KOLNE POVRŠINE:

- GLAVNA CESTA-magistrala
- GLAVNA CESTA
- SABIRNE ULICE
- PRISTUPNE ULICE

KOLNO-PJEŠAČKE POVRŠINE:

- KOLNO-PJEŠAČKE ULICE

PJEŠAČKE POVRŠINE:

- PJEŠAČKE ULICE
- JAVNE PJEŠAČKE POVRŠINE
- riva, trgovi, odmorista
- OBALNA ŠETNICA

OSTALI OBJEKTI:

- MOST-VIJADUKT

PARKING

GARAŽA

STAJALIŠTE AUTOBUSA

PJEŠAČKI POTHODNIK

IZMJENE I DOPUNE URBANISTIČKOG PLANA UREĐENJA NASELJA Tučepi - sjeverno i južno od D-8

1. KORIŠTENJE I NAMJENA POVRŠINA



PRIJEDLOG PLANA

listopad, 2016.

Županija:	SPLITSKO DALMATINSKA
Grad:	TUČEPI
Naziv prostornog plana:	IZMJENE I DOPUNE URBANISTIČKOG PLANA UREĐENJA NASELJA Tučepi - sjeverno i južno od D-8
Naziv kartografskog prikaza:	KORIŠTENJE I NAMJENA POVRŠINA
Broj kartografskog prikaza:	1.0
Mjerilo kartografskog prikaza:	1:2000
Odluka o izradi plana (službeno glasil):	Odluka predstavničkog tijela o donošenju plana: (službeno glasil):
"Glasnik Općine Tučepi" br. 9/16. i 11/16.	"Glasnik Općine Tučepi" br.
Javna rasprava (datum objave):	Javni uvid održan:
Pečat tijela odgovornog za provođenje javne rasprave:	Odgovorna osoba za provođenje javne rasprave:
	MARIJAN MRAVIČIĆ, dipl.iur.
Suglasnost na plan prema članku 108. Zakona o prostornom uređenju i gradnji ("Narodne novine" br. 153/13) broj suglasnosti klasa:	Ur. br.:
Pravna osoba/tijelo koje je izradilo plan:	URBOS d.o.o. SPLIT Biro za prostorno planiranje, urbanizam i zaštitu okoliša
Pečat pravne osobetijela koje je izradilo plan:	Odgovorna osoba:
	MAJA MADIRACA, dipl. oec.
Odgovorni voditelj:	GORDANA RADMAN, dipl. ing. arh.
Stručni tim u izradi plana:	
1. GORDANA RADMAN, dipl. ing. arh.	6. _____
2. MAJA MADIRACA, dipl. oec.	7. _____
3. ANA PASTUOVIĆ, mag.ing.aedif.	8. _____
4. _____	9. _____
5. _____	10. _____
Pečat predstavničkog tijela:	Predsjednik predstavničkog tijela:
	MATKO ŠEVELJ
Istovjetnost ovog prostornog plana s izvorikom ovjerava:	Pečat nadležnog tijela:
(ime, prezime i potpis)	