


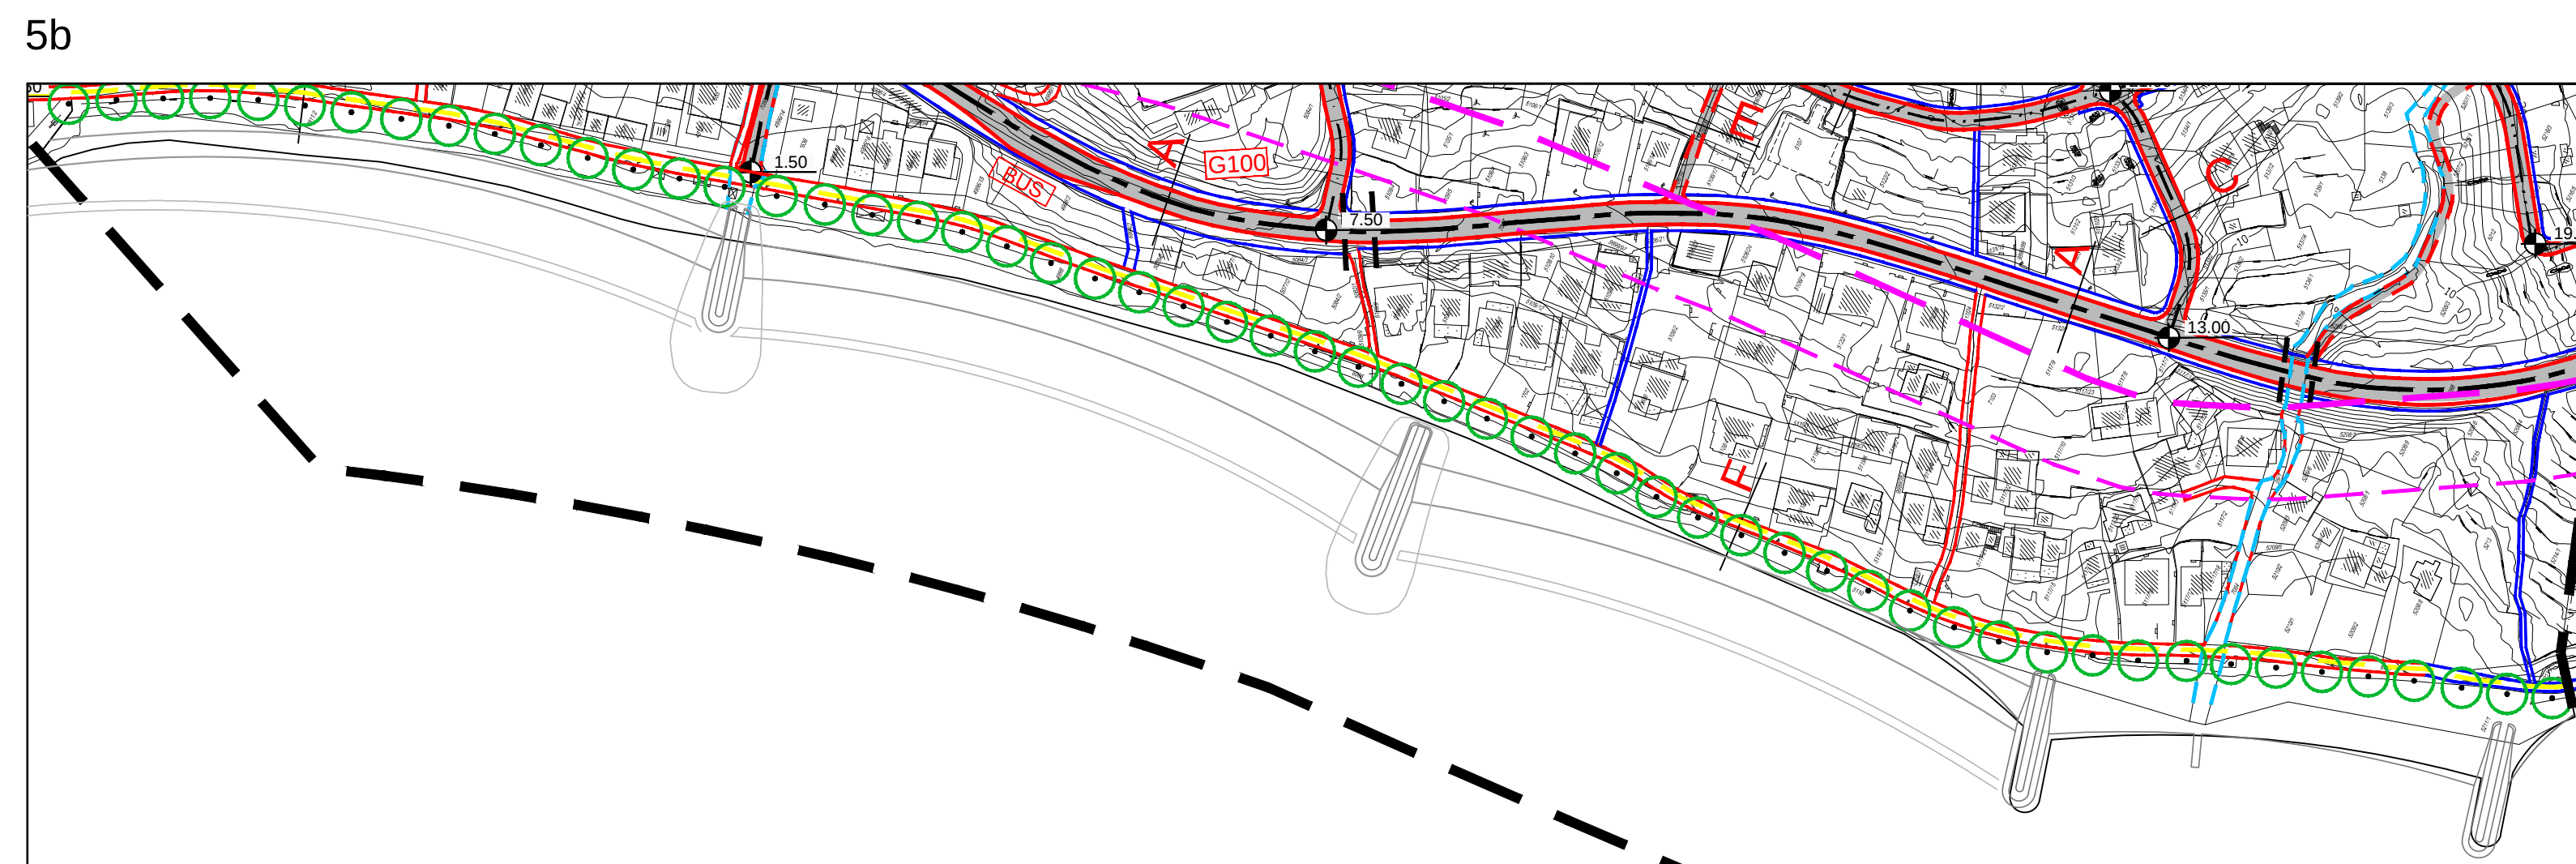
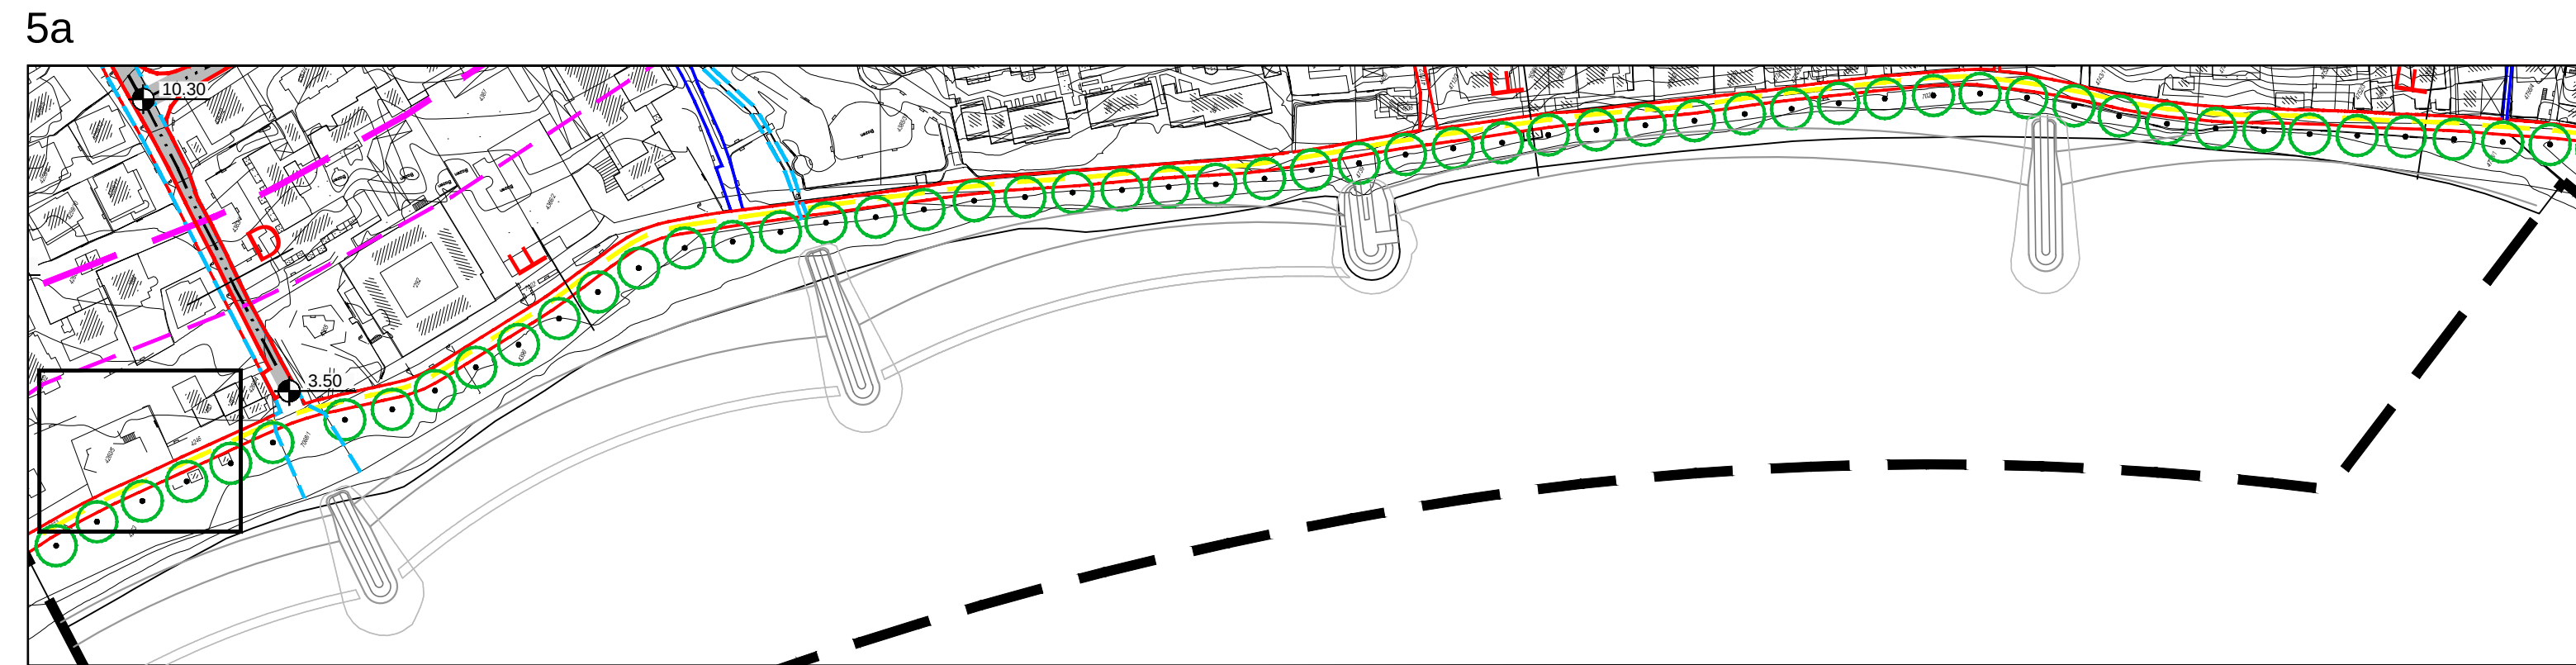


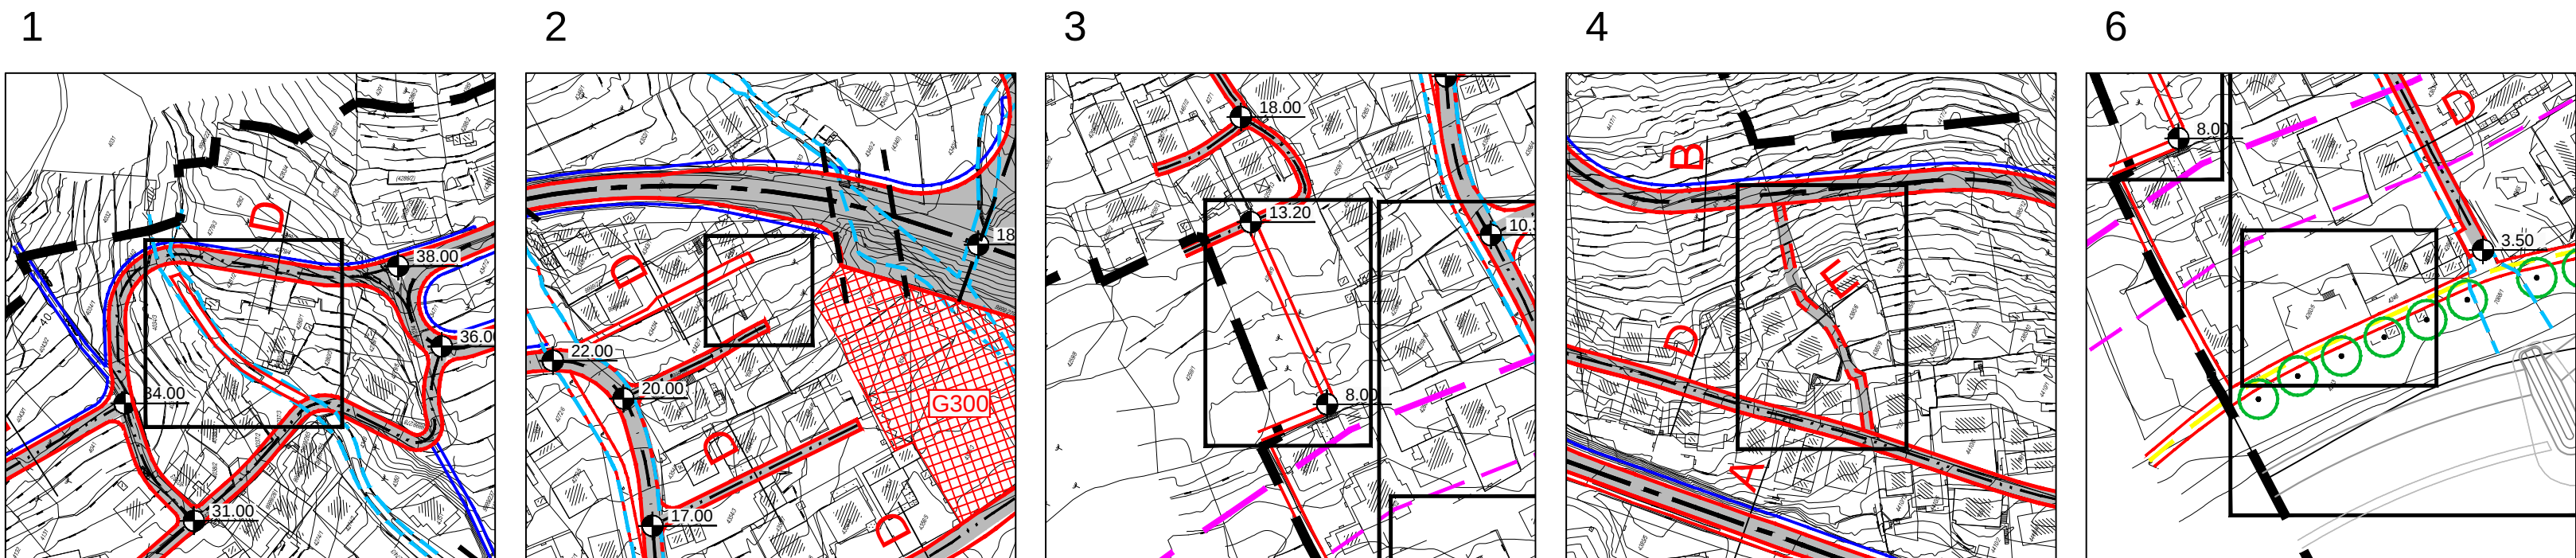


GLAVNA MJESNA ULICA- magistrala
PROFIL TIP A

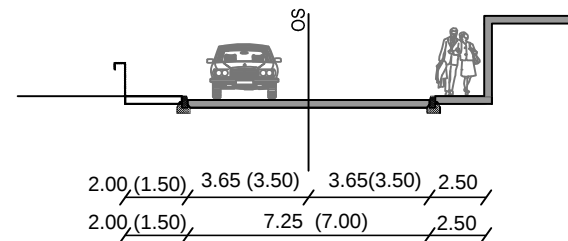


GLAVNA MJESNA ULICA
PROFIL TIP B

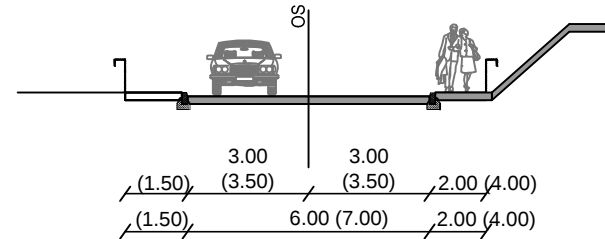


SABIRNA ULICA
PROFIL TIP C

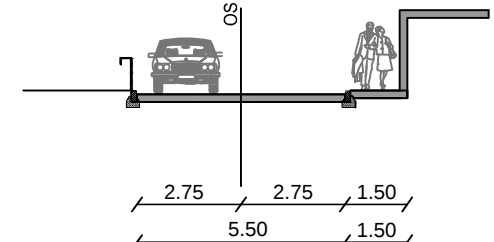


PRISTUPNA ULICA
PROFIL TIP D

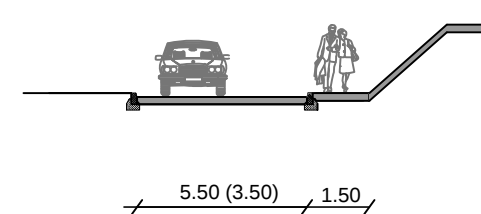

KOLNO-PJEŠAČKA ULICA
PROFIL TIP E

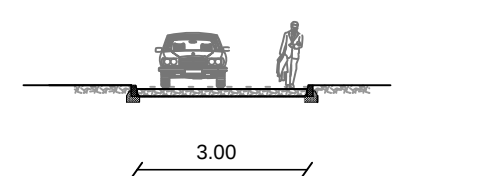

OBALNA ŠETNICA
PROFIL TIP F

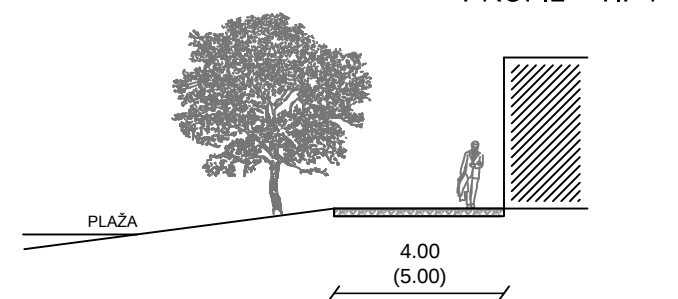

GRANICA


- — OBUHVAT URBANISTIČKOG PLANA UREĐENJA
- - - CRTA 70 m OD MORSKE OBALE
- - - CRTA 100 m OD MORSKE OBALE
- - - CRTA 1000 m OD MORSKE OBALE
- - - CRTA 300 m OD MORSKE OBALE U MORU

PROMETNE POVRŠINE

- GLAVNA CESTA-magistrala
- GLAVNE CESTE
- SABIRNE ULICE
- PRISTUPNE ULICE
- KOLNO-PJEŠAČKE ULICE
- MOST-VIJADUKT
- PJEŠAČKE ULICE - postojeće
- PJEŠAČKE ULICE - planirane
- PARKING
- GARAŽA
- OBALNA ŠETNICA
- OZNAKA PRESJEKA CESTE/ULICE
- LUKA NAUTIČKOG TURIZMA (van obuhvata)
- ŠPORTSKA LUKA (van obuhvata)
- STAJALIŠTE AUTOBUSA
- JAVNO VODNO DOBRO
- ORIJENTACIJSKE KOTE NIVELETE
- PJEŠAČKI POTHODNIK
- DRVORED
- ZELENILO U POTEZU

IZMJENE I DOPUNE URBANISTIČKOG PLANA UREĐENJA NASELJA Tučepi - sjeverno i južno od D-8

2. PROMETNA, ULIČNA I KOMUNALNA INFRASTRUKTURNA MREŽA 2.a PROMETNA I ULIČNA MREŽA

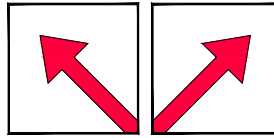

URBOS
BIRO ZA PROSTORNO PLANIRANJE,
URBANIZAM I ZAŠTITU OKOLIŠA
d.o.o. SPLIT, Karamanova 11

Broj elaborata:
691/16



PRIJEDLOG PLANA listopad, 2016.

Županija:	SPLITSKO DALMATINSKA
Grad:	TUČEPI
Naziv prostornog plana:	IZMJENE I DOPUNE URBANISTIČKOG PLANA UREĐENJA NASELJA Tučepi - sjeverno i južno od D-8
Naziv kartografskog prikaza:	PROMETNA I ULIČNA MREŽA
Broj kartografskog prikaza:	2.a
Mjerilo kartografskog prikaza:	1:2000
Odluka o izradi plana (službeno glasillo):	Odluka predstavničkog tijela o donošenju plana: (službeno glasillo): "Glasnik Općine Tučepi" br. 9/16. i 11/16.
Javna rasprava (datum objave):	Javni uvid održan:
Pečat tijela odgovornog za provođenje javne rasprave:	Odgovorna osoba za provođenje javne rasprave: MARIJAN MRAVIČIĆ, dipl.iur.
Suglasnost na plan prema članku 108. Zakona o prostornom uređenju i gradnji ("Narodne novine" br.153/13) broj suglasnosti klasa:	Ur. br.:
Pravna osoba/tijelo koje je izradilo plan:	URBOS doo SPLIT Biro za prostorno planiranje, urbanizam i zaštitu okoliša
Pečat pravne osobe/tijela koje je izradilo plan:	Odgovorna osoba: MAJA MADIRACA, dipl. oec.
Odgovorni voditelj:	GORDANA RADMAN, dipl. ing. arh.
Stručni tim u izradi plana:	6. _____ 7. _____ 8. _____ 9. _____ 10. _____
1. GORDANA RADMAN, dipl. ing. arh.	
2. MAJA MADIRACA, dipl. oec.	
3. ANA PASTUOVIĆ, mag.ing.aedif.	
4. _____	
5. _____	
Pečat predstavničkog tijela:	Predsjednik predstavničkog tijela: MATKO ŠEVELJ
Istovjetnost ovog prostornog plana s izvornikom ovjerava:	Pečat nadležnog tijela: (ime, prezime i potpis)