


5a

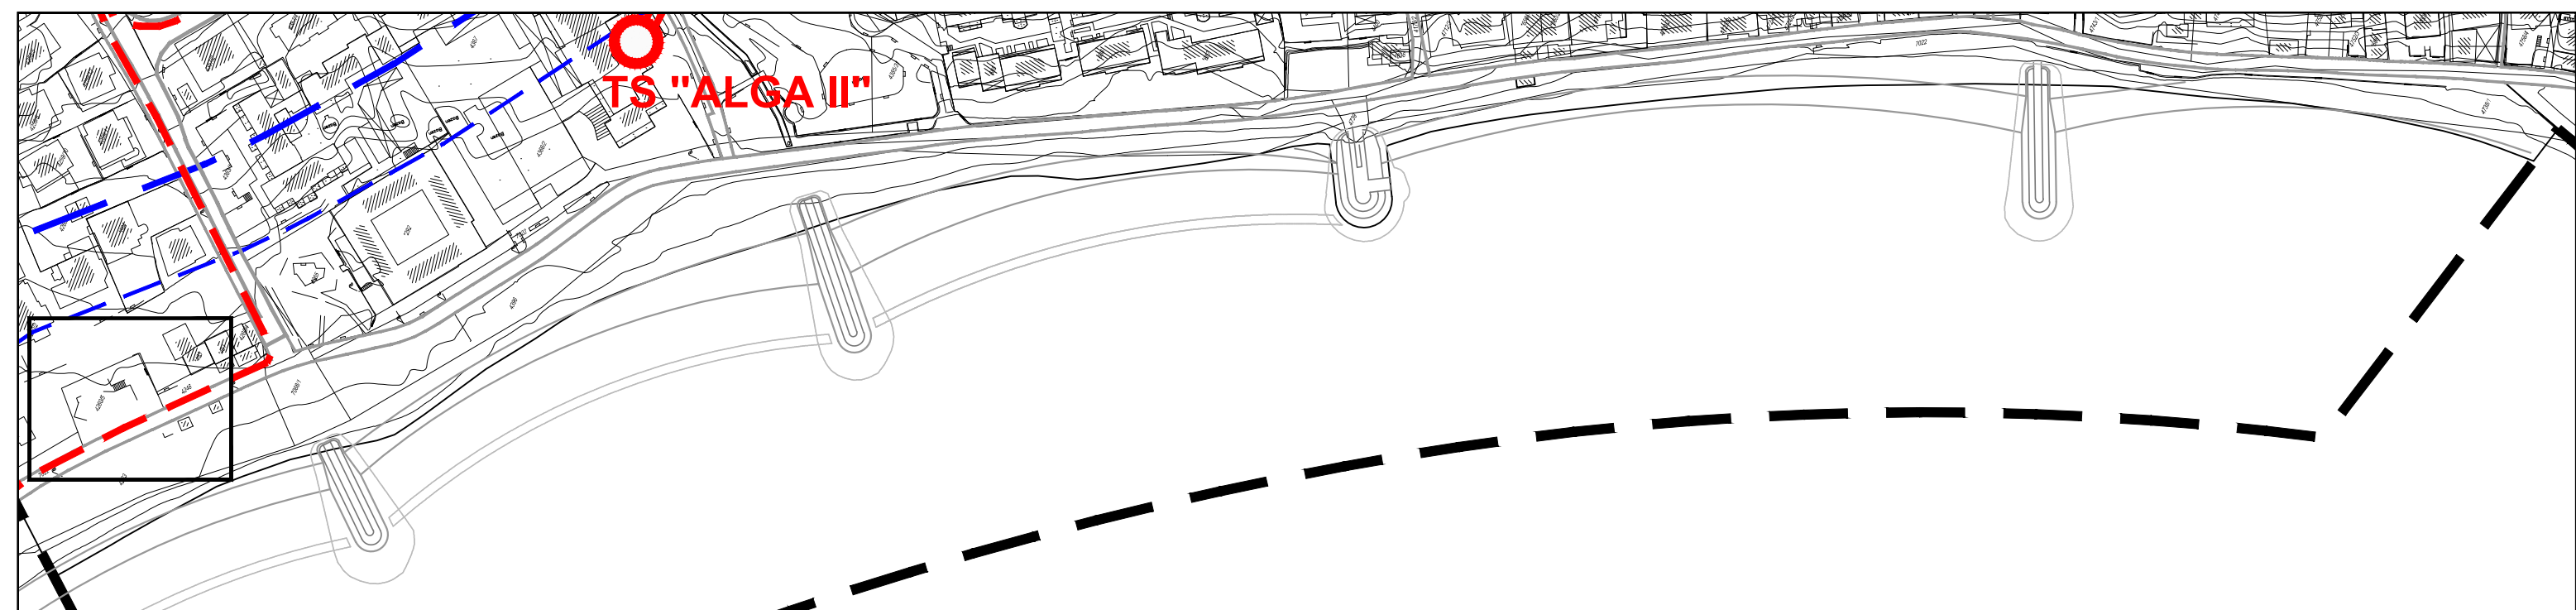

5b



GRANICA

- OBUHVAT URBANISTIČKOG PLANA UREĐENJA
- CRTA 70 m OD MORSKE OBALE
- CRTA 100 m OD MORSKE OBALE
- CRTA 1000 m OD MORSKE OBALE
- CRTA 300 m OD MORSKE OBALE U MORU

ELEKROOPSKRBA

- TS 10-20/0,4 kV - POSTOJEĆA
- TS 10-20/0,4 kV - PLANIRANA
- KB 10(20) kV - POSTOJEĆI
- KB 10(20) kV - PLANIRANI
- DV 10 kV - POSTOJEĆI
- DV 10 kV - UKIDA SE

IZMJENE I DOPUNE URBANISTIČKOG PLANA UREĐENJA NASELJA Tučepi - sjeverno i južno od D-8

2. PROMETNA, ULIČNA I KOMUNALNA INFRASTRUKTURNA MREŽA 2.b ELEKTROENERGETSKA MREŽA

	URBOS BIRO ZA PROSTORNO PLANIRANJE, URBANIZAM I ZAŠTITU OKOLIŠA d.o.o. SPLIT, Karamanova 11	Broj elaborata: 691/16	
--	---	----------------------------------	--

PRIJEDLOG PLANA listopad, 2016.

Županija:	SPLITSKO DALMATINSKA
Grad:	TUČEPI
Naziv prostornog plana:	IZMJENE I DOPUNE URBANISTIČKOG PLANA UREĐENJA NASELJA Tučepi - sjeverno i južno od D-8
Naziv kartografskog prikaza:	ELEKTROENERGETSKA MREŽA
Broj kartografskog prikaza:	2.b
Mjerilo kartografskog prikaza:	1:2000
Odluka o izradi plana (službeno glasilo): "Glasnik Općine Tučepi" br. 9/16. i 11/16.	Odluka predstavničkog tijela o donošenju plana: (službeno glasilo): "Glasnik Općine Tučepi" br.
Javna rasprava (datum objave):	Javni uvid održan:
Pečat tijela odgovornog za provođenje javne rasprave:	Odgovorna osoba za provođenje javne rasprave: MARIJAN MRAVIČIĆ, dipl. iur.
Suglasnost na plan prema članku 108. Zakona o prostornom uređenju i gradnji ("Narodne novine" br. 153/13) broj suglasnosti klasa:	Ur. br.:
Pravna osoba/tijelo koje je izradilo plan:	URBOS doo SPLIT Biro za prostorno planiranje, urbanizam i zaštitu okoliša
Pečat pravne osobe/tijela koje je izradilo plan:	Odgovorna osoba: MAJA MADIRACA, dipl. oec.
Odgovorni voditelj:	GORDANA RADMAN, dipl. ing. arh.
Stručni tim u izradi plana:	
1. GORDANA RADMAN, dipl. ing. arh.	6. _____
2. MAJA MADIRACA, dipl. oec.	7. _____
3. ANA PASTUOVIĆ, mag. ing. aedif.	8. _____
4. _____	9. _____
5. _____	10. _____
Pečat predstavničkog tijela:	Predsjednik predstavničkog tijela: MATKO ŠEVELJ
Istovjetnost ovog prostornog plana s izvornikom ovjerava: (ime, prezime i potpis)	Pečat nadležnog tijela: