


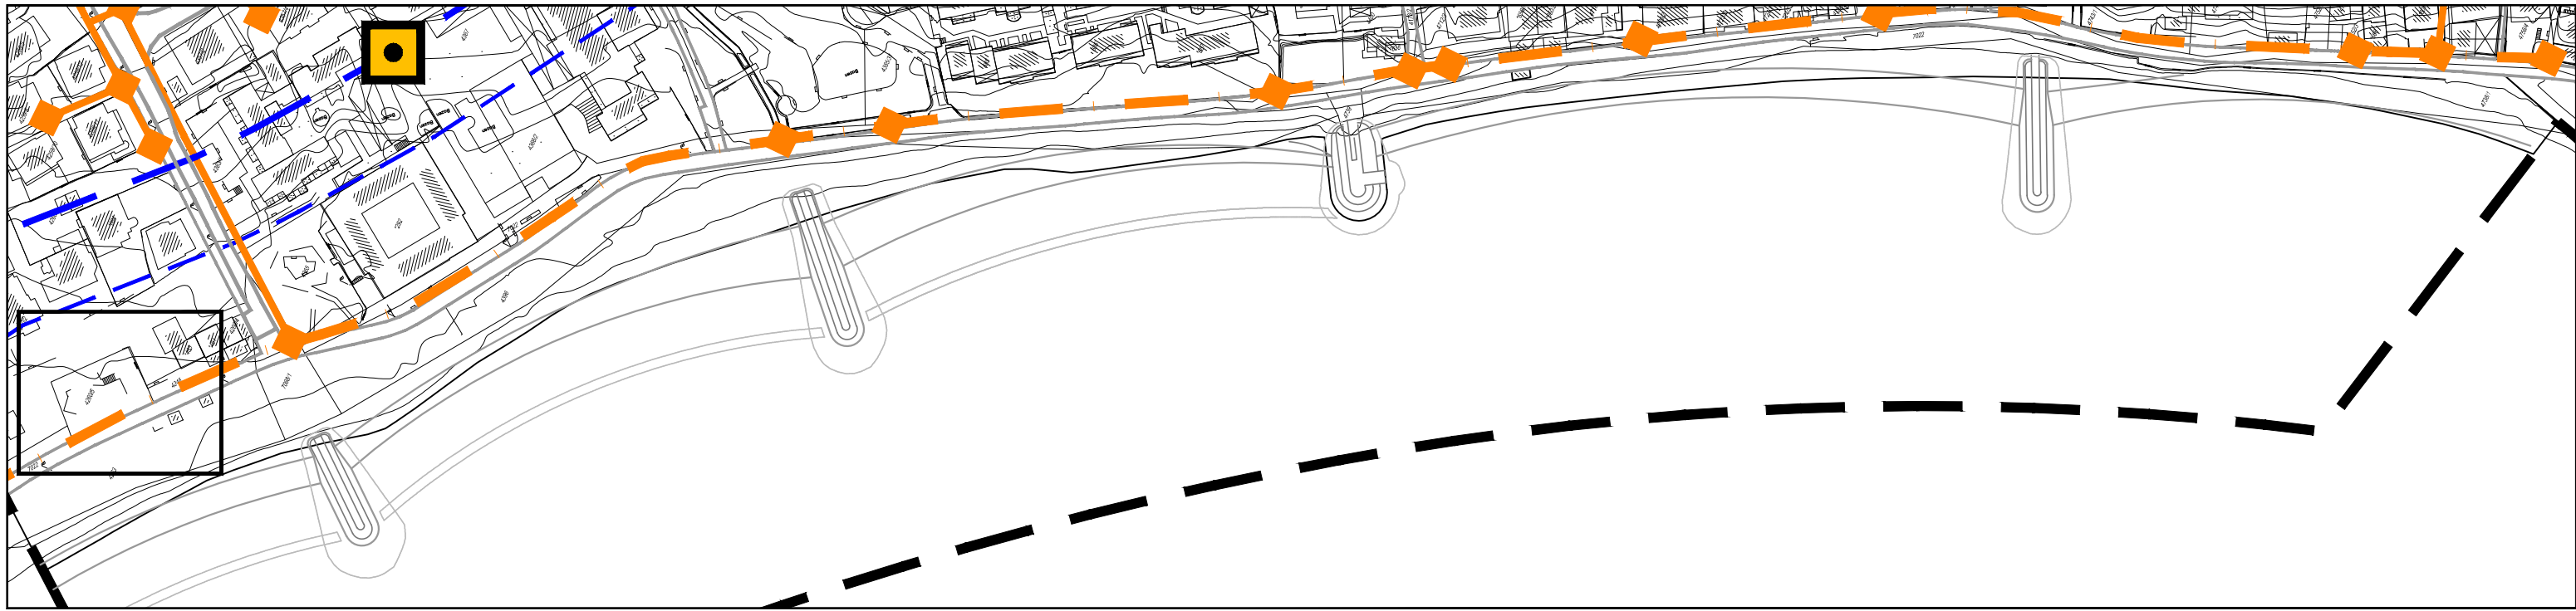

5a



5b



GRANICA

-
- OBUHVAT URBANISTIČKOG PLANA UREĐENJA

TELEKOMUNIKACIJSKA MREŽA

-
- MAGISTRALNI SVJETLOVODNI KABEL

IZMJENE I DOPUNE URBANISTIČKOG PLANA UREĐENJA NASELJA Tučepi - sjeverno i južno od D-8

2. PROMETNA, ULIČNA I KOMUNALNA INFRASTRUKTURNA MREŽA 2.e TELEKOMUNIKACIJSKA MREŽA

URBOS

BIRO ZA PROSTORNO PLANIRANJE,
URBANIZAM I ZAŠTITU OKOLIŠA
d.o.o. SPLIT, Karamanova 11

Broj elaborata:
691/16

PRIJEDLOG PLANA listopad, 2016.

Županija:	SPLITSKO DALMATINSKA
Grad:	TUČEPI
Naziv prostornog plana:	IZMJENE I DOPUNE URBANISTIČKOG PLANA UREĐENJA NASELJA Tučepi - sjeverno i južno od D-8
Naziv kartografskog prikaza:	TELEKOMUNIKACIJSKA MREŽA
Broj kartografskog prikaza:	2.e
Mjerilo kartografskog prikaza:	1:2000
Odluka o izradi plana (službeno glasilo): "Glasnik Općine Tučepi" br. 9/16. i 11/16.	Odluka predstavničkog tijela o donošenju plana: (službeno glasilo): "Glasnik Općine Tučepi" br.
Javna rasprava (datum objave):	Javni uvid održan:
Pečat tijela odgovornog za provođenje javne rasprave:	Odgovorna osoba za provođenje javne rasprave: MARIJAN MRAVIČIĆ, dipl.iur.
Suglasnost na plan prema članku 108. Zakona o prostornom uređenju i gradnji ("Narodne novine" br.153/13) broj suglasnosti klasa:	Ur. br.:
Pravna osoba/tijelo koje je izradilo plan:	URBOS doo SPLIT Biro za prostorno planiranje, urbanizam i zaštitu okoliša
Pečat pravne osobe/tijela koje je izradilo plan:	Odgovorna osoba: MAJA MADIRACA, dipl. oec.
Odgovorni voditelj:	GORDANA RADMAN, dipl. ing. arh.
Stručni tim u izradi plana: 1. GORDANA RADMAN, dipl. ing. arh. 2. MAJA MADIRACA, dipl. oec. 3. ANA PASTUOVIĆ, mag.ing.aedif. 4. _____ 5. _____	6. _____ 7. _____ 8. _____ 9. _____ 10. _____
Pečat predstavničkog tijela:	Predsjednik predstavničkog tijela: MATKO ŠEVELJ
Istovjetnost ovog prostornog plana s izvornikom ovjerava: (ime, prezime i potpis)	Pečat nadležnog tijela: