

GRANICA

- OBUHVAT URBANISTIČKOG PLANA UREĐENJA
- CRTA 70 m OD MORSKE OBALE
- CRTA 100 m OD MORSKE OBALE
- CRTA 1000 m OD MORSKE OBALE
- CRTA 300 m OD MORSKE OBALE U MORU

UVJETI KORIŠTENJA

KRAJOBRAZ

- OSOBITO VRIJEDAN PREDJEL - PRIRODNI KRAJOBRAZ
- OSOBITO VRIJEDAN PREDJEL - KULTIVIRANI KRAJOBRAZ
- TOČKE I POTEZI ZNAČAJNI ZA PANORAMSKE VRIJEDNOSTI KRAJOBRAZA

POVIJESNI SKLOP I GRAĐEVINA

- CIVILNA GRAĐEVINA
- SAKRALNA GRAĐEVINA

ARHEOLOŠKA BAŠTINA

- ARHEOLOŠKO PODRUČJE

OBLICI KORIŠTENJA

- SANACIJA GRAĐEVINA I DIJELOVA NASELJA - PROMJENA STANJA GRAĐEVINA (zamjena, rekonstrukcija, nadogradnja, obnova i nova gradnja)
- NOVA GRADNJA

UREĐENJE POMORSKOG I VODNOG DOBRA:

- JAVNO VODNO DOBRO
- AKVATORIJ PLAŽE
- OBALNO PODRUČJE MORA (prirodna šljunčana plaža i drvored)

PROMETNE POVRŠINE

- GLAVNA CESTA-magistrala
- GLAVNA CESTA
- SABIRNE ULICE
- PRISTUPNE ULICE
- KOLNO-PJEŠAČKE ULICE
- MOST-VIJADUKT
- PJEŠAČKE ULICE

JAVNA KULTURNA DOBRA

1. Ljetnikovac Grubišić, Kraj
2. Ljetnikovac Kačić, Kraj
3. Ljetnikovac Ivanišević, Kraj


ARHEOLOŠKE ZONE

4. Groblje oko Gospine crkve, Kraj


SAKRALNA KULTURNA DOBRA

5. Gospina crkva, Kraj

5a

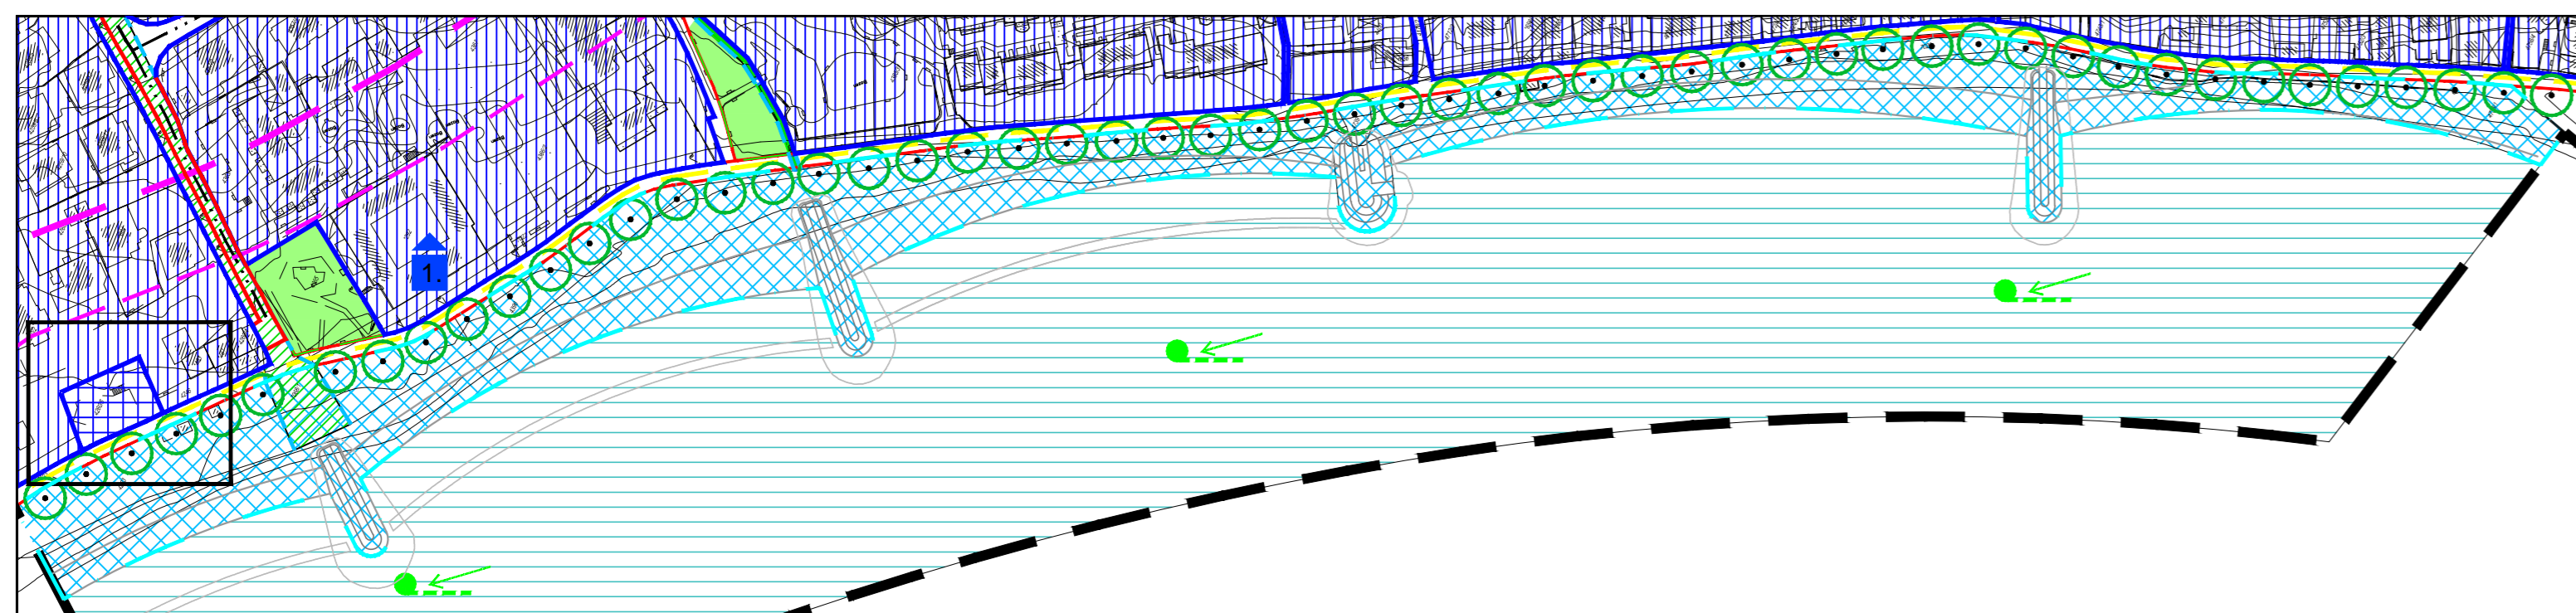

5b

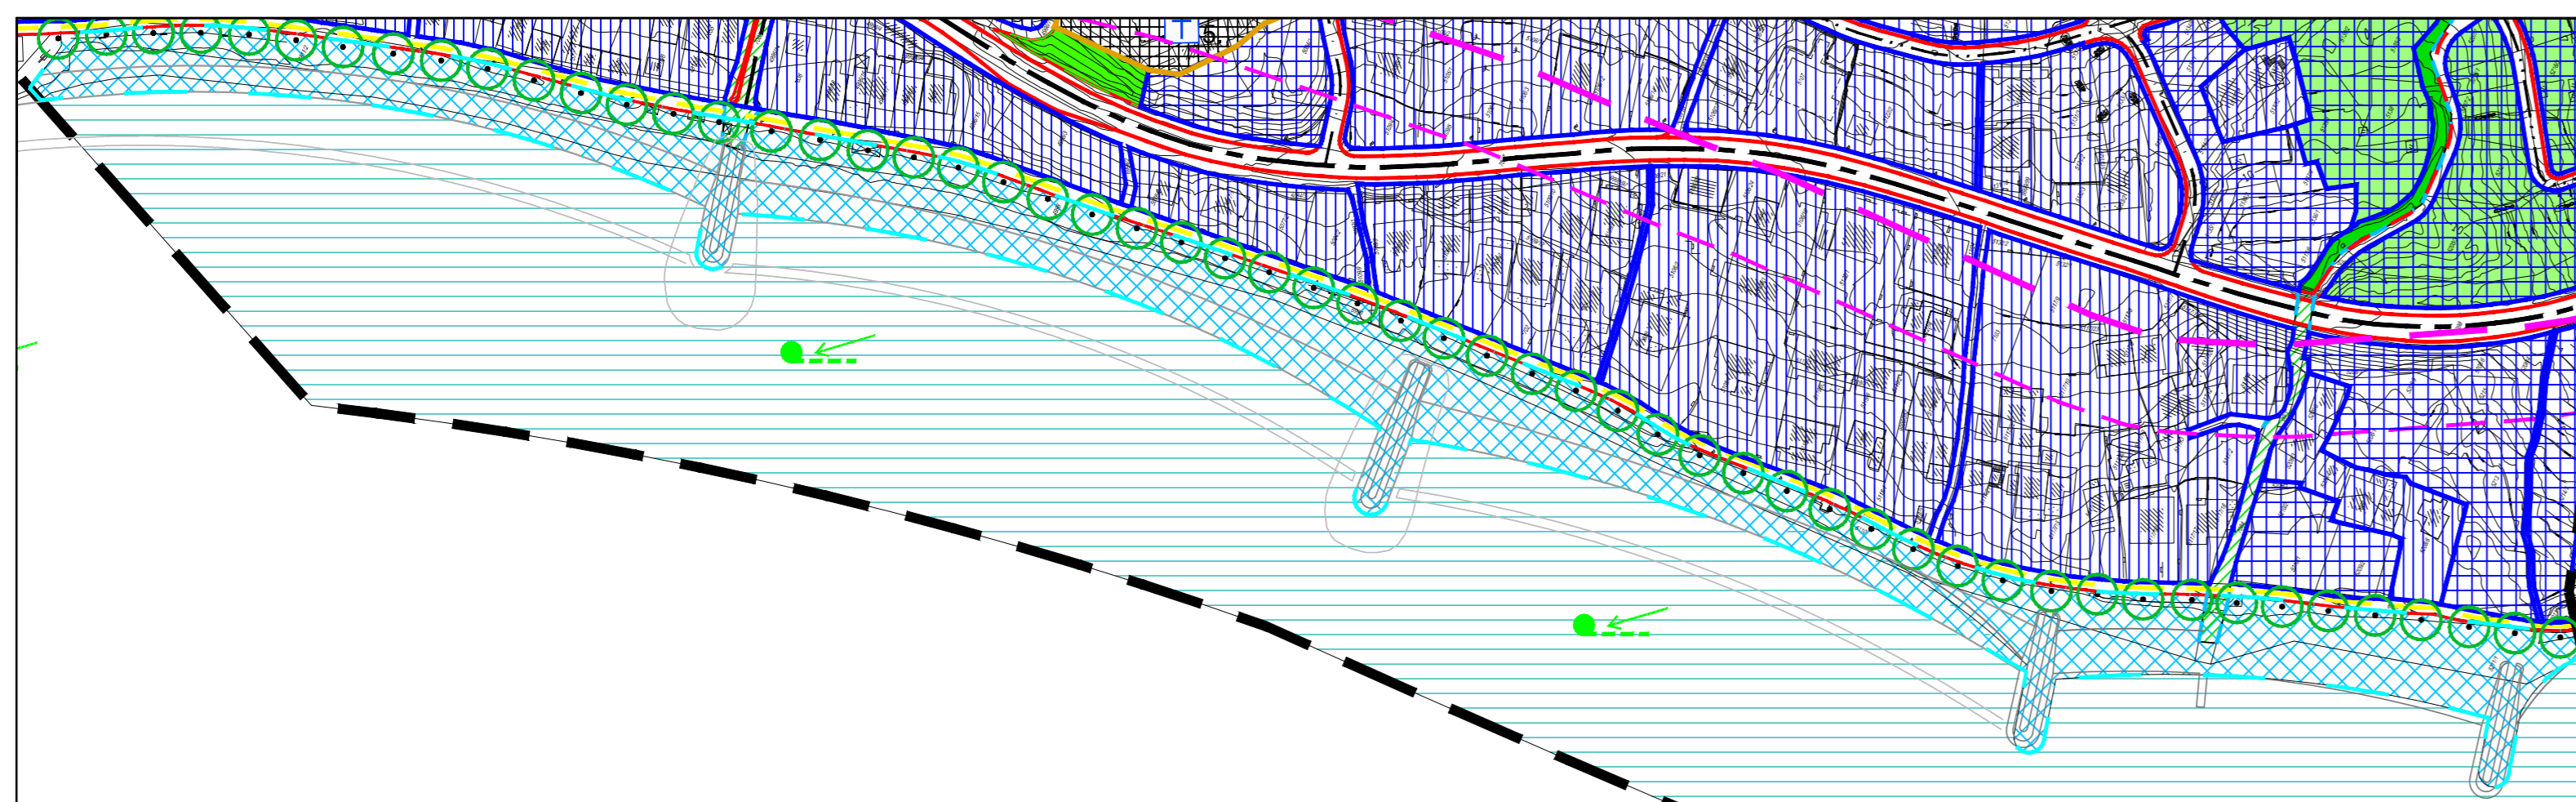

IZMJENE I DOPUNE URBANISTIČKOG PLANA UREĐENJA NASELJA Tučepi - sjeverno i južno od D-8

3.0 UVJETI KORIŠTENJA, UREĐENJA I ZAŠTITE POVRŠINA

URBOS
BIRO ZA PROSTORNO PLANIRANJE, URBANIZAM I ZAŠTITU OKOLIŠA
d.o.o. SPLIT, Karamanova 11

Broj elaborata:
691/16

PRIJEDLOG PLANA listopad, 2016.

Županija: SPLITSKO DALMATINSKA	
Grad: TUČEPI	
Naziv prostornog plana: IZMJENE I DOPUNE URBANISTIČKOG PLANA UREĐENJA NASELJA Tučepi - sjeverno i južno od D-8	
Naziv kartografskog prikaza: UVJETI KORIŠTENJA, UREĐENJA I ZAŠTITE POVRŠINA	
Broj kartografskog prikaza: 3.0	Mjerilo kartografskog prikaza: 1:2000
Odluka o izradi plana (službeno glasilo): "Glasnik Općine Tučepi" br. 9/16. i 11/16.	Odluka predstavničkog tijela o donošenju plana: (službeno glasilo): "Glasnik Općine Tučepi" br.
Javna rasprava (datum objave):	Javni uvid održan:
Pečat tijela odgovornog za provođenje javne rasprave:	Odgovorna osoba za provođenje javne rasprave: MARIJAN MRAVIČIĆ, dipl.iur.
Suglasnost na plan prema članku 108. Zakona o prostornom uređenju i gradnji ("Narodne novine" br.153/13) broj suglasnosti klasa: Ur. br.:	
Pravna osoba/tijelo koje je izradilo plan: URBOS doo SPLIT Biro za prostorno planiranje, urbanizam i zaštitu okoliša	
Pečat pravne osobe/tijela koje je izradilo plan:	Odgovorna osoba: MAJA MADIRACA, dipl. oec.
Odgovorni voditelji: GORDANA RADMAN, dipl. ing. arh.	
Stručni tim u izradi plana:	
1. GORDANA RADMAN, dipl. ing. arh.	6. _____
2. MAJA MADIRACA, dipl. oec.	7. _____
3. ANA PASTUJOVIĆ, mag.ing.aedif.	8. _____
4. _____	9. _____
5. _____	10. _____
Pečat predstavničkog tijela:	Predsjednik predstavničkog tijela: MATKO ŠEVELJ
Istovjetnost ovog prostornog plana s izvornikom ovjerava: (ime, prezime i potpis)	Pečat nadležnog tijela: