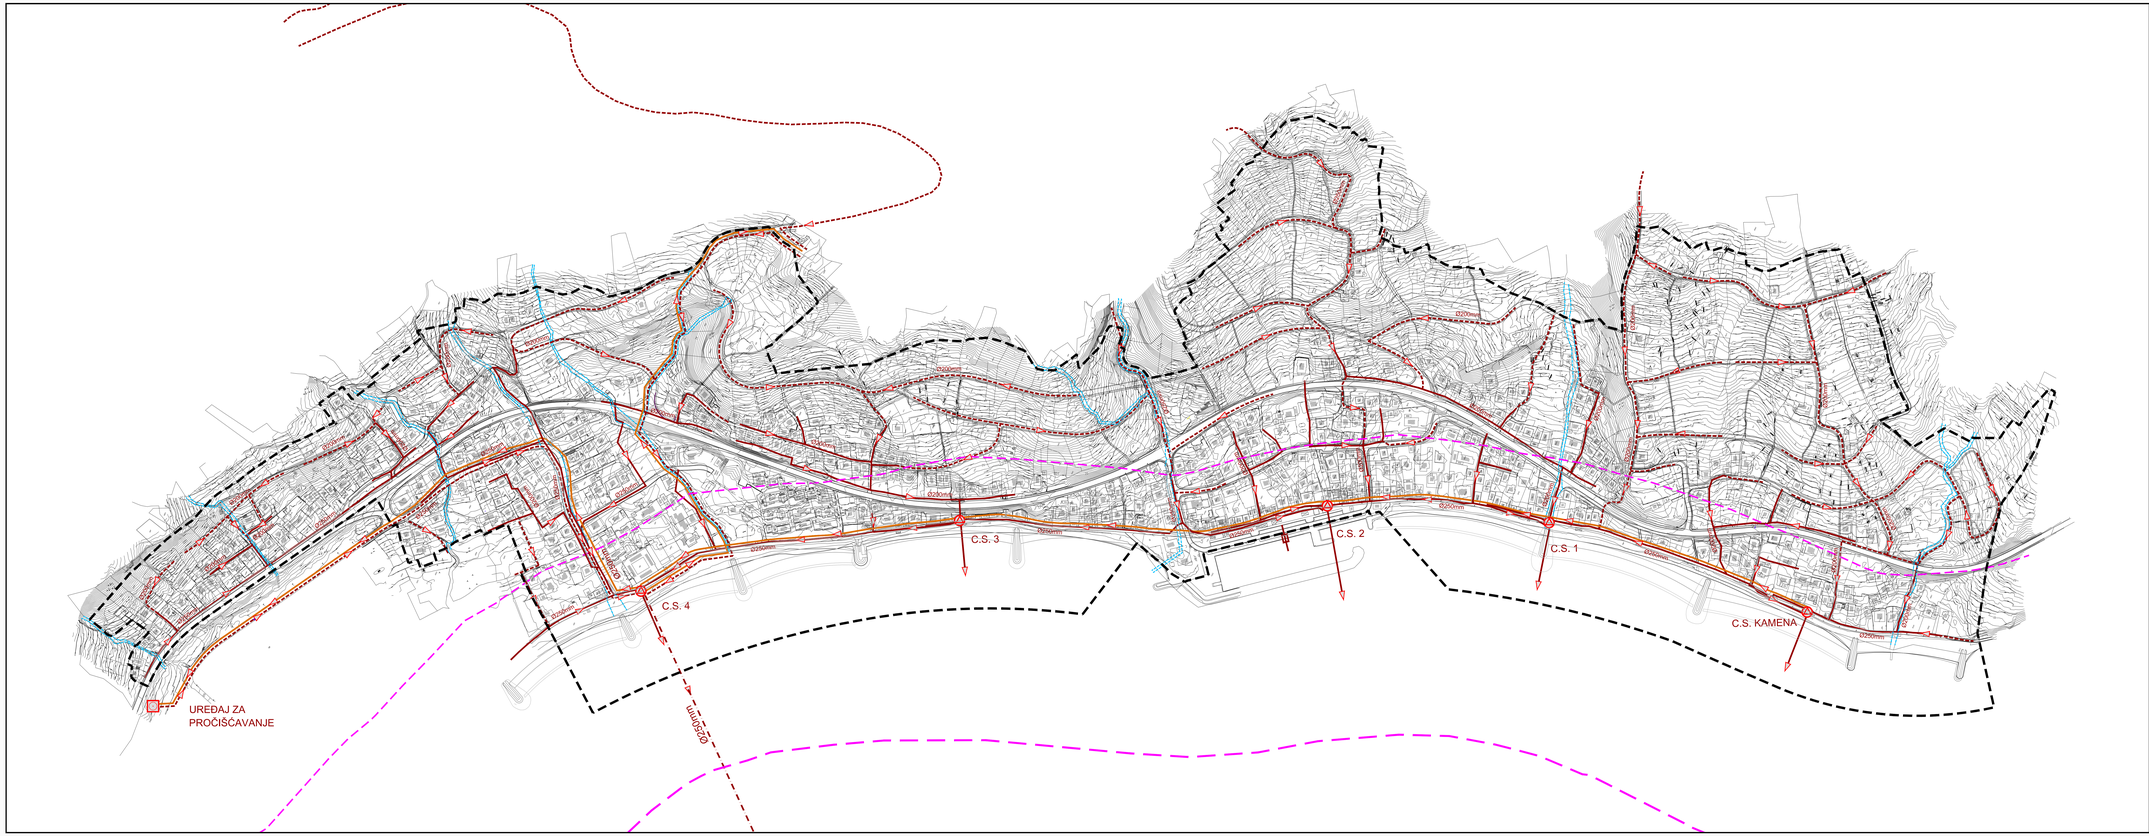
C.S. 3
C.S. 2
C.S. 1
C.S. 4
C.S. KAMENA
UREĐAJ ZA PROČIŠĆAVANJE
Ø250mm
Ø200mm
Ø400mm
Ø300mm
Ø500mm
Ø600mm
Ø800mm
