
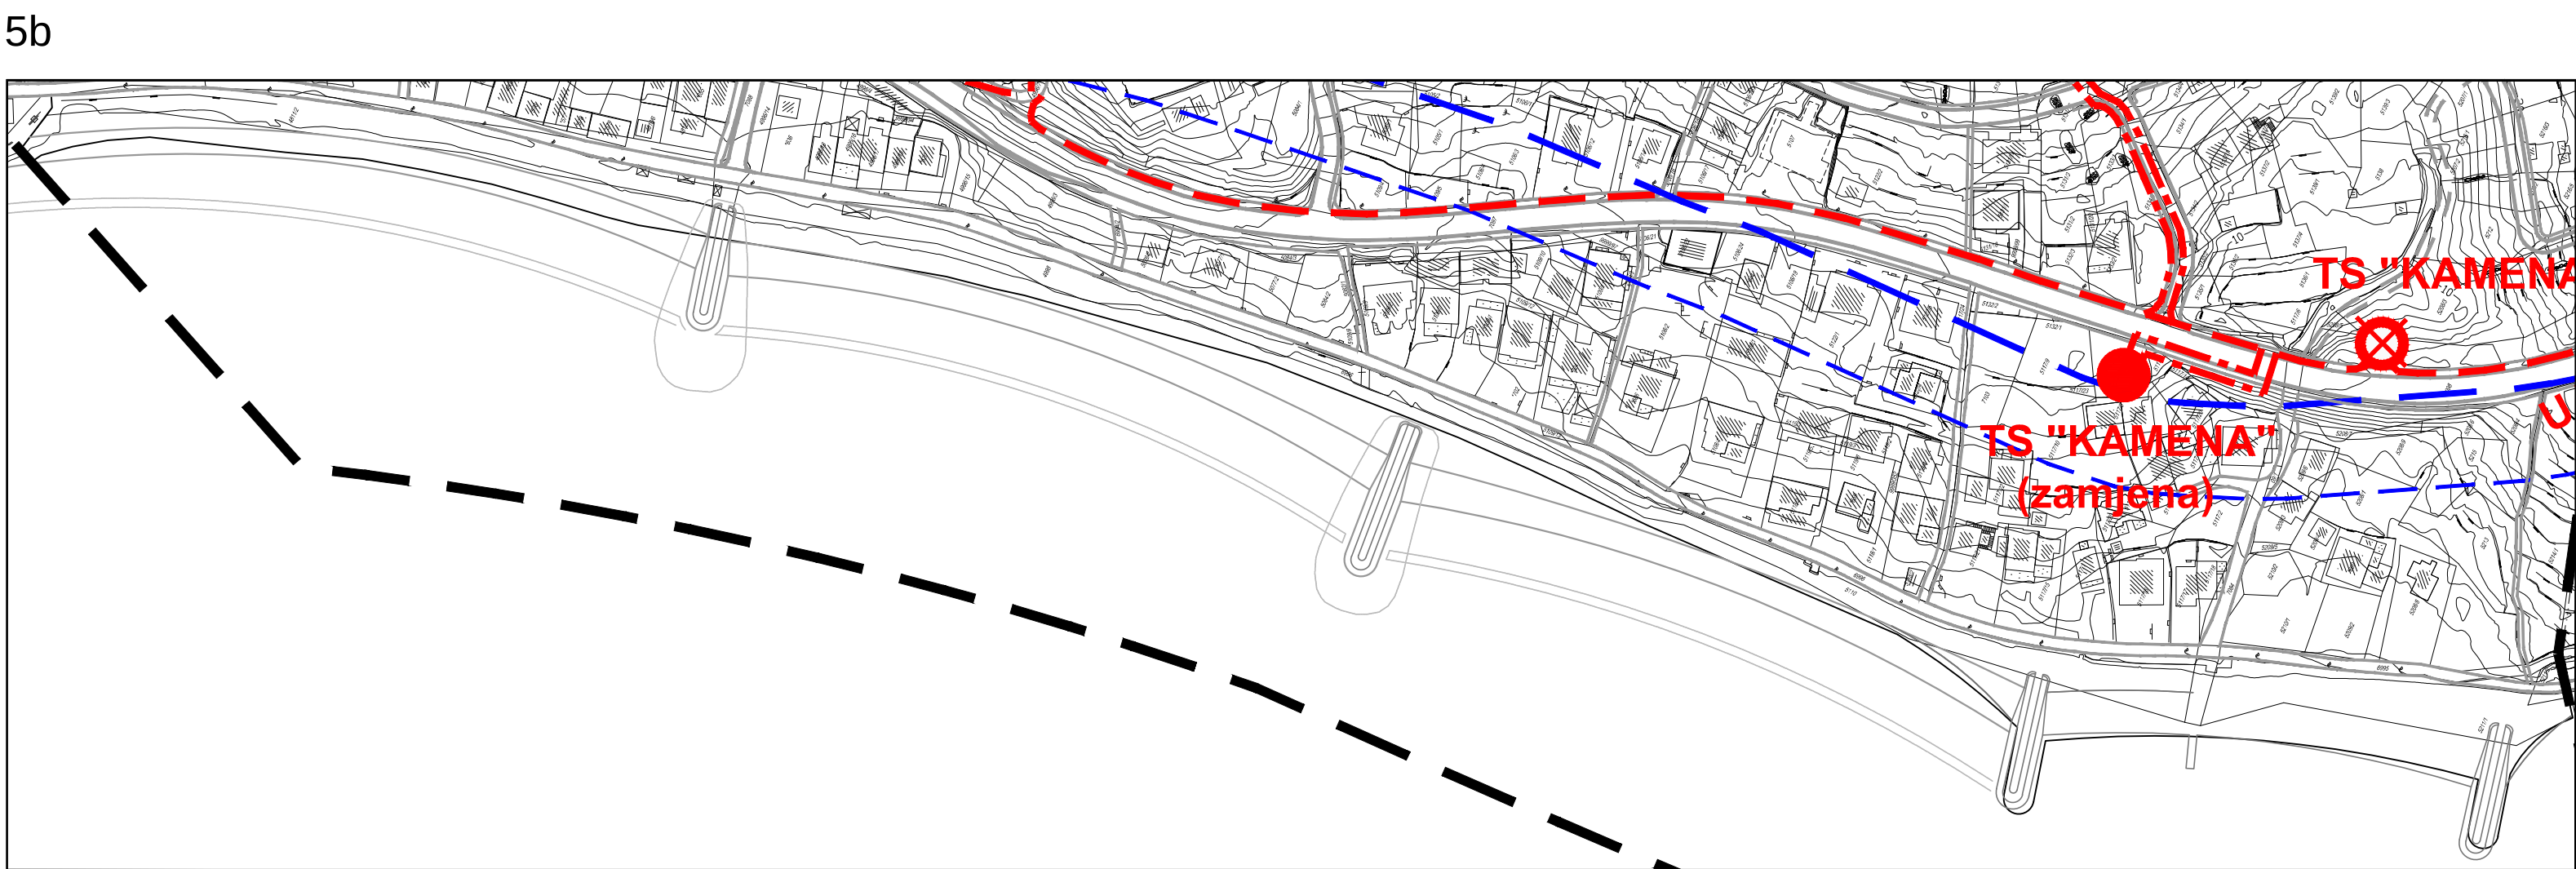
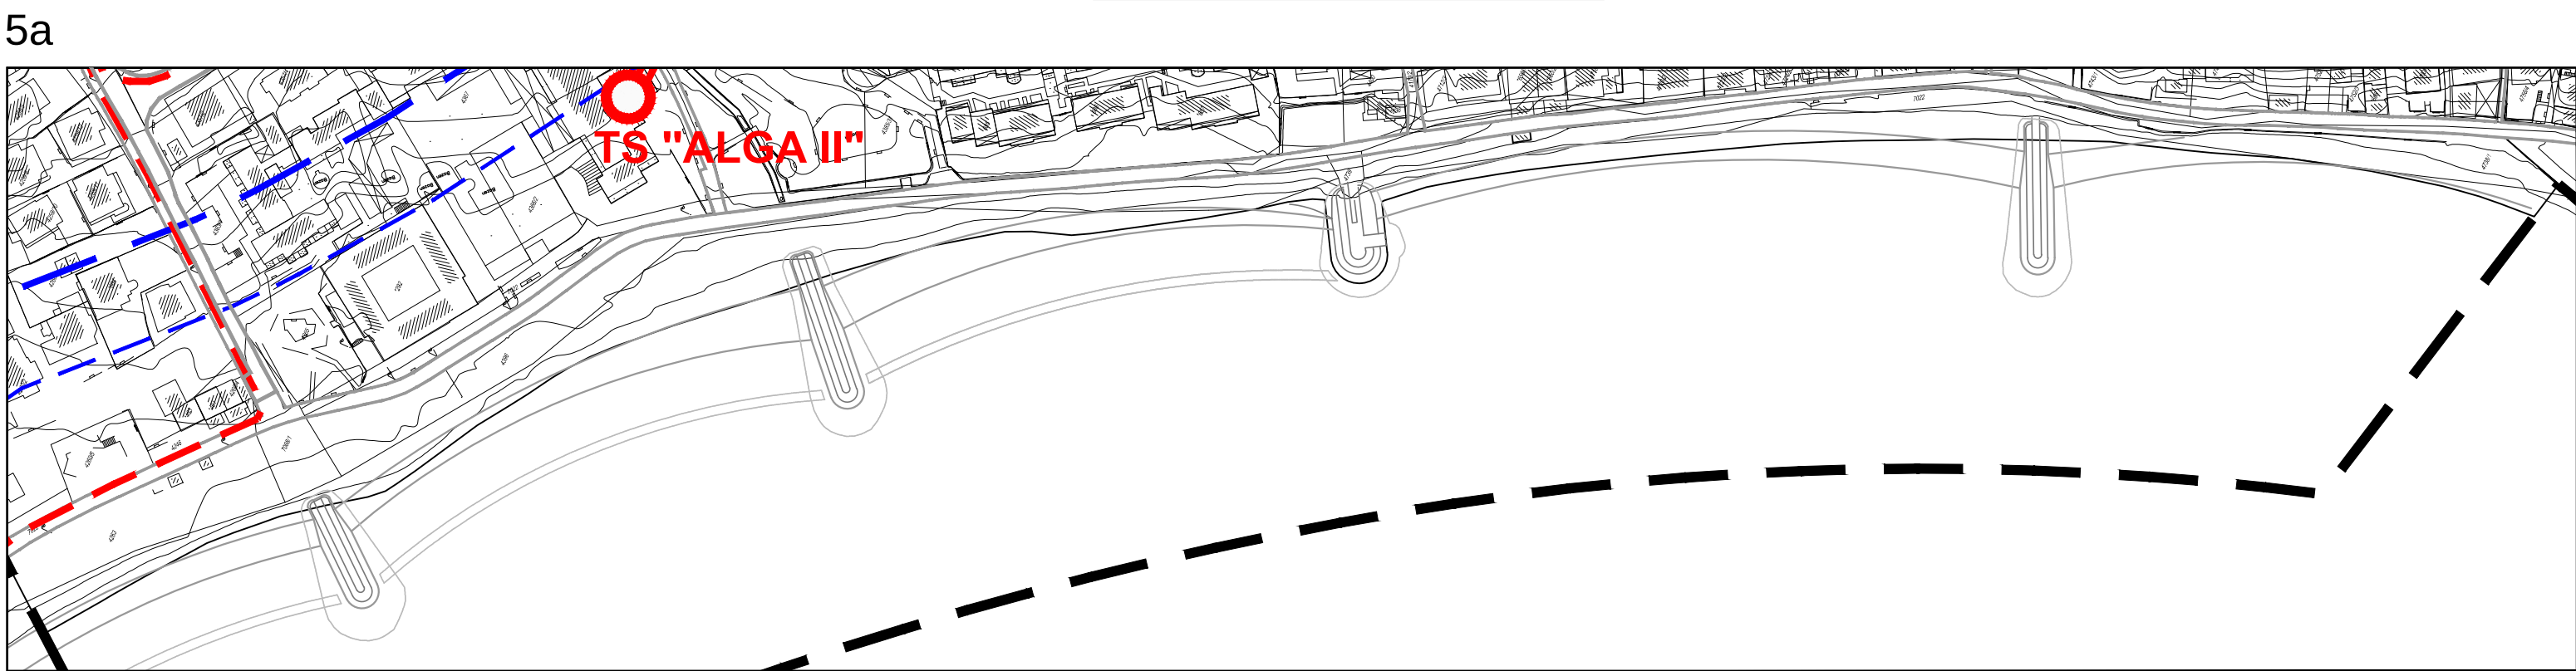


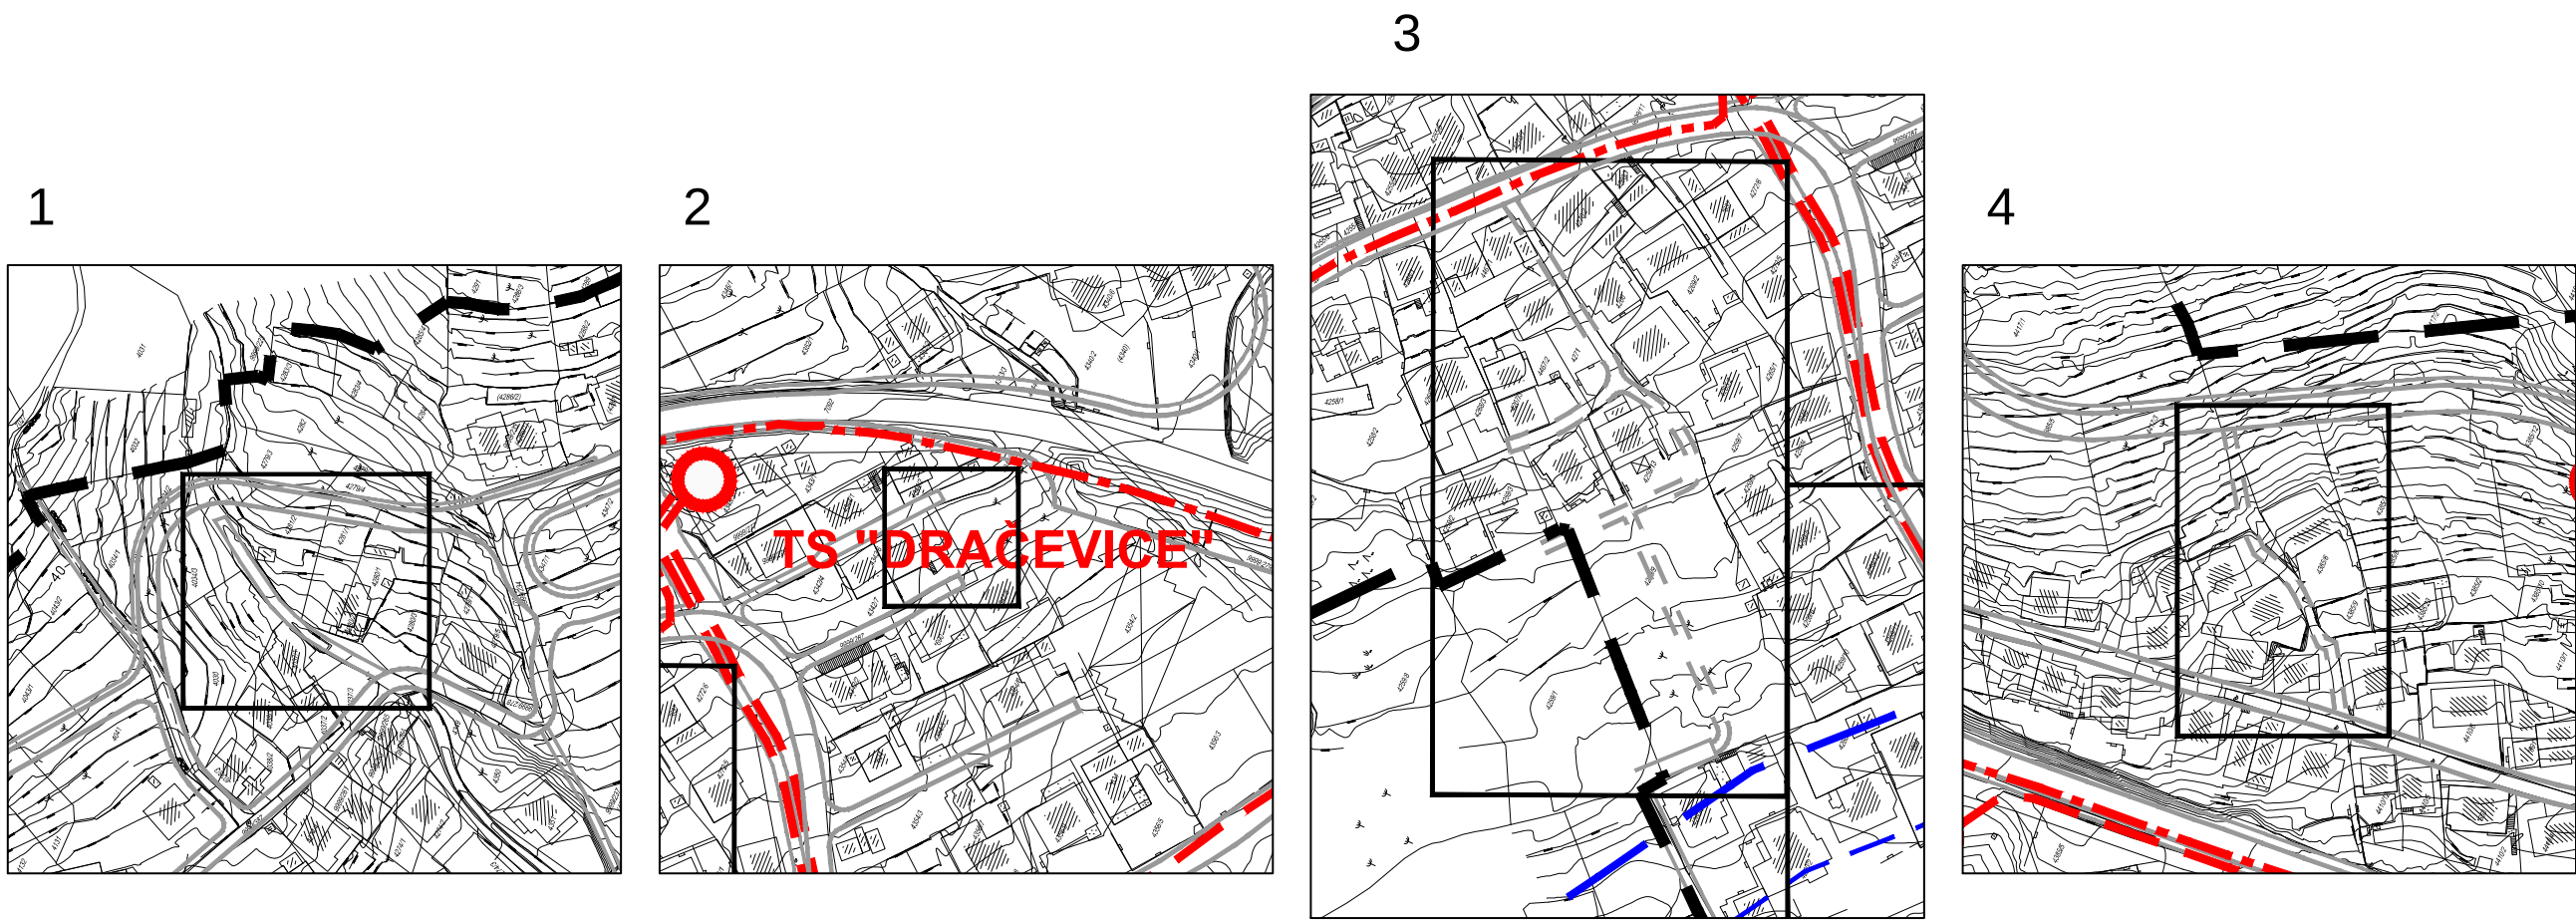


- GRANICA**
- — OBUHVAT URBANISTIČKOG PLANA UREĐENJA
 - - - CRTA 70 m OD MORSKE OBALE
 - - - CRTA 100 m OD MORSKE OBALE
 - - - CRTA 1000 m OD MORSKE OBALE
 - - - CRTA 300 m OD MORSKE OBALE U MORU

- ELEKROOPSKRBA**
- TS 10-20/0,4 kV - POSTOJEĆA
 - TS 10-20/0,4 kV - PLANIRANA
 - - - KB 10(20) kV - POSTOJEĆI
 - . - KB 10(20) kV - PLANIRANI
 - DV 10 kV - POSTOJEĆI
 - X — DV 10 kV - UKIDA SE


IZMJENE I DOPUNE URBANISTIČKOG PLANA UREĐENJA NASELJA Tučepi - sjeverno i južno od D-8

2. PROMETNA, ULIČNA I KOMUNALNA INFRASTRUKTURNA MREŽA 2.b ELEKTROENERGETSKA MREŽA

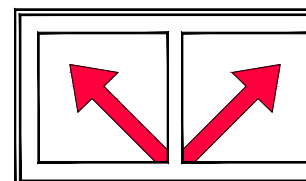

URBOS
BIRO ZA PROSTORNO PLANIRANJE,
URBANIZAM I ZAŠTITU OKOLIŠA
d.o.o. SPLIT, Karamanova 11

Broj elaborata:
691/16

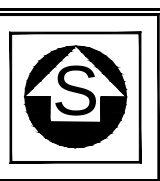

Županija:	SPLITSKO DALMATINSKA
Grad:	TUČEPI
Naziv prostornog plana:	IZMJENE I DOPUNE URBANISTIČKOG PLANA UREĐENJA NASELJA Tučepi - sjeverno i južno od D-8
Naziv kartografskog prikaza:	ELEKTROENERGETSKA MREŽA
Broj kartografskog prikaza:	2.b
Mjerilo kartografskog prikaza:	1:2000
Odluka o izradi plana (službeno glasilo):	Odluka predstavničkog tijela o donošenju plana: (službeno glasilo):
"Glasnik Općine Tučepi" br. 9/16. i 11/16.	"Glasnik Općine Tučepi" br. 1/17.
Javna rasprava (datum objave):	Javni uvid održan:
9. listopada 2016.	od: 17. listopada 2016.
"Slobodna Dalmacija", mrežne stranice Općine Tučepi i Ministarstva graditeljstva i prostornog uređenja	do: 31. listopada 2016.
Pečat tijela odgovornog za provođenje javne rasprave:	Odgovorna osoba za provođenje javne rasprave:
	MARIJAN MRAVIČIĆ, dipl.iur.
Suglasnost na plan prema članku 108. Zakona o prostornom uređenju i gradnji ("Narodne novine" br.153/13) broj suglasnosti klasa: 350-02/16-13/93	Ur. br.: 531-05-1-16-8 Datum: 21. prosinca 2016.
Pravna osoba/tijelo koje je izradilo plan:	URBOS doo SPLIT Biro za prostorno planiranje, urbanizam i zaštitu okoliša
Pečat pravne osobe/tijela koje je izradilo plan:	Odgovorna osoba:
	MAJA MADIRACA, dipl. oec.
Odgovorni voditelj:	GORDANA RADMAN, dipl. ing. arh.
Stručni tim u izradi plana:	
1. GORDANA RADMAN, dipl. ing. arh.	6. _____
2. MAJA MADIRACA, dipl. oec.	7. _____
3. ANA PASTUOVIĆ, mag.ing.aedif.	8. _____
4. _____	9. _____
5. _____	10. _____
Pečat predstavničkog tijela:	Predsjednik predstavničkog tijela:
	MARKO ŠEVELJ
Istovjetnost ovog prostornog plana s izvornikom ovjerava:	Pečat nadležnog tijela:
(ime, prezime i potpis)	