


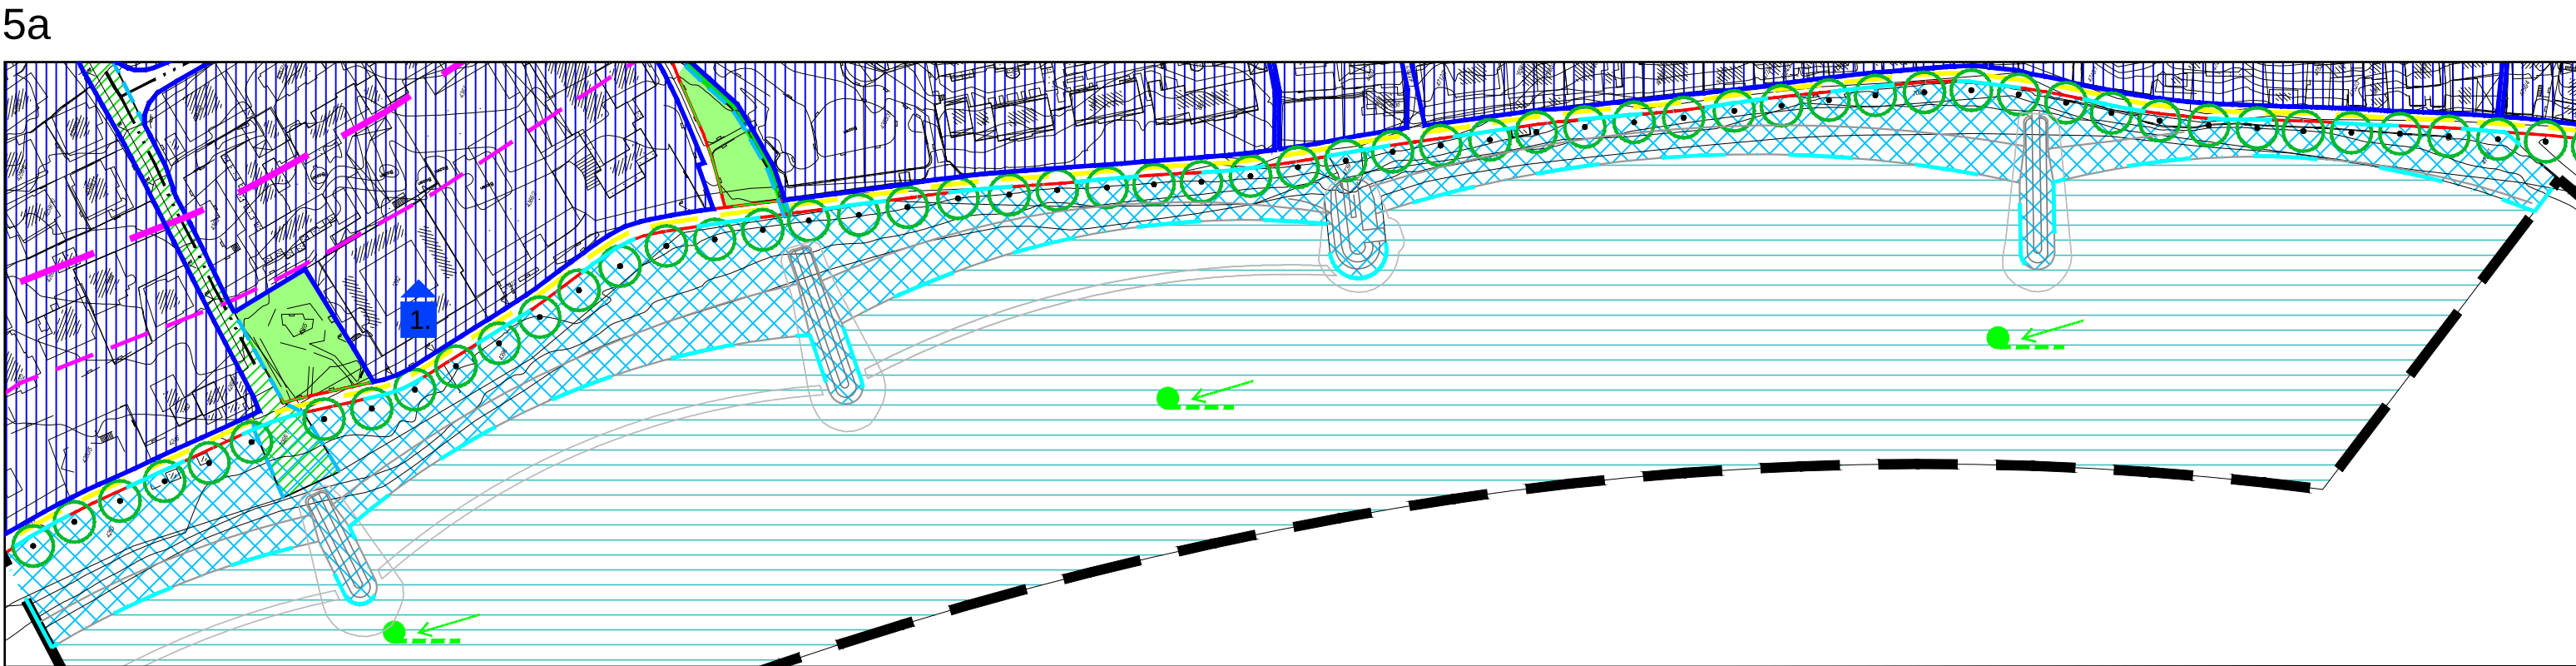

GRANICA

- — OBUHVAT URBANISTIČKOG PLANA UREĐENJA
- - - CRTA 70 m OD MORSKE OBALE
- - - CRTA 100 m OD MORSKE OBALE
- - - CRTA 1000 m OD MORSKE OBALE
- - - CRTA 300 m OD MORSKE OBALE U MORU

UVJETI KORIŠTENJA

KRAJOBRAZ

- OSOBITO VRIJEDAN PREDJEL - PRIRODNI KRAJOBRAZ
- OSOBITO VRIJEDAN PREDJEL - KULTIVIRANI KRAJOBRAZ
- TOČKE I POTEZI ZNAČAJNI ZA PANORAMSKE VRIJEDNOSTI KRAJOBRAZA

POVIJESNI SKLOP I GRAĐEVINA

- CIVILNA GRAĐEVINA
- SAKRALNA GRAĐEVINA

ARHEOLOŠKA BAŠTINA

- ARHEOLOŠKO PODRUČJE

OBLICI KORIŠTENJA

- SANACIJA GRAĐEVINA I DIJELOVA NASELJA - PROMJENA STANJA GRAĐEVINA (zamjena, rekonstrukcija, nadogradnja, obnova i nova gradnja)
- NOVA GRADNJA

UREĐENJE POMORSKOG I VODNOG DOBRA:

- JAVNO VODNO DOBRO
- AKVATORIJ PLAŽE
- OBALNO PODRUČJE MORA (prirodna šljunčana plaža i drvored)

PROMETNE POVRŠINE

- GLAVNA CESTA-magistrala
- GLAVNA CESTA
- SABIRNE ULICE
- PRISTUPNE ULICE
- KOLNO-PJEŠAČKE ULICE
- MOST-VIJADUKT
- PJEŠAČKE ULICE

JAVNA KULTURNA DOBRA

- Ljetnikovac Grubišić, Kraj
- Ljetnikovac Kačić, Kraj
- Ljetnikovac Ivanišević, Kraj

ARHEOLOŠKE ZONE

- Groblje oko Gospine crkve, Kraj

SAKRALNA KULTURNA DOBRA

- Gospina crkva, Kraj

IZMJENE I DOPUNE URBANISTIČKOG PLANA UREĐENJA NASELJA Tučepi - sjeverno i južno od D-8

3.0 UVJETI KORIŠTENJA, UREĐENJA I ZAŠTITE POVRŠINA



Županija:	SPLITSKO DALMATINSKA
Grad:	TUČEPI
Naziv prostornog plana:	IZMJENE I DOPUNE URBANISTIČKOG PLANA UREĐENJA NASELJA Tučepi - sjeverno i južno od D-8
Naziv kartografskog prikaza:	UVJETI KORIŠTENJA, UREĐENJA I ZAŠTITE POVRŠINA
Broj kartografskog prikaza:	3.0
Mjerilo kartografskog prikaza:	1:2000
Odluka o izradi plana (službeno glasillo):	Odluka predstavničkog tijela o donošenju plana: (službeno glasillo):
"Glasnik Općine Tučepi" br. 9/16. i 11/16.	"Glasnik Općine Tučepi" br. 1/17.
Javna rasprava (datum objave):	Javni uvid održan:
9. listopada 2016.	od: 17. listopada 2016.
"Slobodna Dalmacija", mrežne stranice Općine Tučepi i Ministarstva graditeljstva i prostornog uređenja	do: 31. listopada 2016.
Pečat tijela odgovornog za provođenje javne rasprave:	Odgovorna osoba za provođenje javne rasprave:
	MARIJAN MRAVIČIĆ, dipl.iur.
Suglasnost na plan prema članku 108. Zakona o prostornom uređenju i gradnji ("Narodne novine" br. 153/13) broj suglasnosti klasa: 350-02/16-13/93	Ur. br.: 531-05-1-16-8 Datum: 21. prosinca 2016.
Pravna osoba/tijelo koje je izradio plan:	URBOS d.o.o. SPLIT
Pečat pravne osobe/tijela koje je izradio plan:	Biro za prostorno planiranje, urbanizam i zaštitu okoliša
	Odgovorna osoba:
	MAJA MADIRACA, dipl. oec.
Odgovorni voditelj:	GORDANA RADMAN, dipl. ing. arh.
Stručni tim u izradi plana:	
1. GORDANA RADMAN, dipl. ing. arh.	6. _____
2. MAJA MADIRACA, dipl. oec.	7. _____
3. ANA PASTUOVIĆ, mag.ing.aedif.	8. _____
4. _____	9. _____
5. _____	10. _____
Pečat predstavničkog tijela:	Predsjednik predstavničkog tijela:
	MARKO SEVELJ
Istovjetnost ovog prostornog plana s izvornikom ovjerava:	Pečat nadležnog tijela:
(ime, prezime i potpis)	