


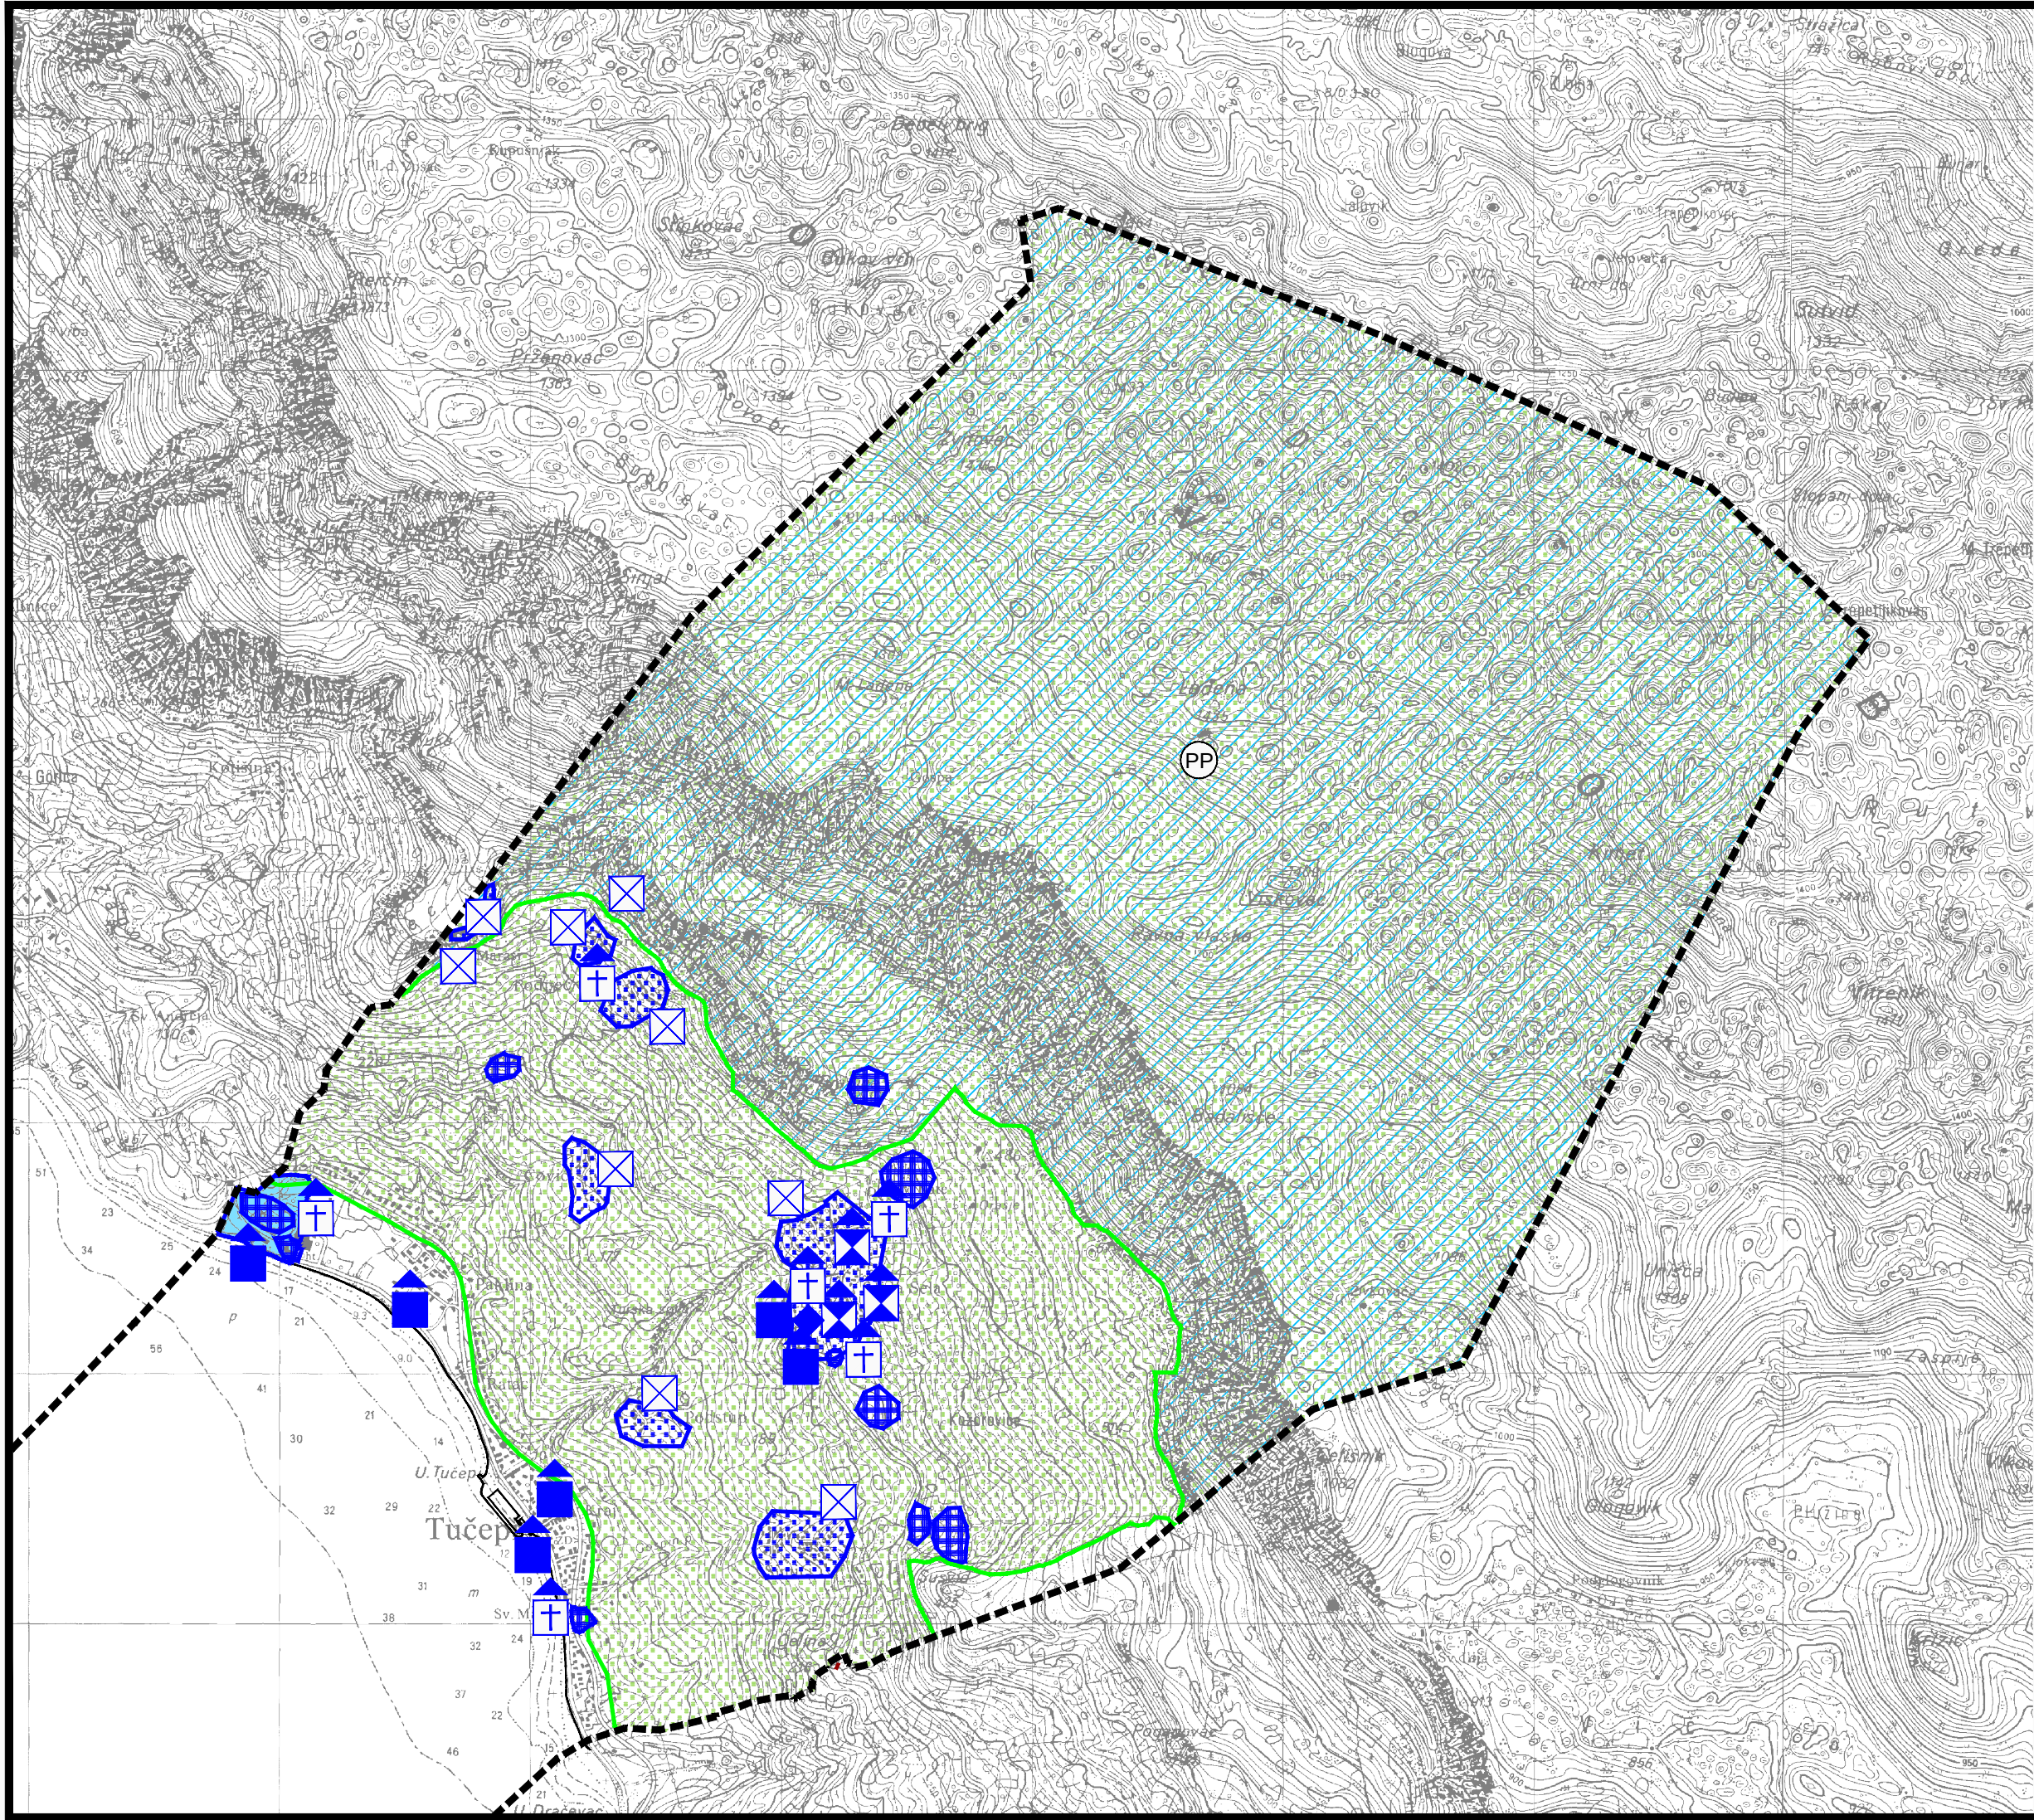

IZMJENE I DOPUNE PROSTORNOG PLANA OPĆINE TUČEPI

UVJETI KORIŠTENJA I ZAŠTITE PROSTORA UVJETI KORIŠTENJA

GRANICE

----- OBUHVAT PROSTORNOG PLANA


PODRUČJA POSEBNIH UVJETA KORIŠTENJA

ZAŠTIĆENI DIJELOVI PRIRODE


 (PP) PARK PRIRODE "BIOKOVO"

PODRUČJA EKOLOŠKE MREŽE

 PODRUČJA OČUVANJA ZNAČAJNA ZA PTICE
1. Biokovo i Rilić HR1000030

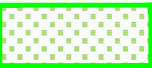 PODRUČJA OČUVANJA ZNAČAJNA ZA VRSTE
I STANIŠNE TIPOVE
2. Biokovo HR5000030
3. Podbiokovlje HR2001350

ARHEOLOŠKA BAŠTINA

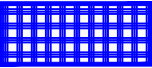 ARHEOLOŠKO PODRUČJE

POVIJESNA GRADITELJSKA CJELINA

 SEOSKA NASELJA

 GRADITELJSKO-KRAJOBRAZNI SKLOP
HOTELA JADRAN

POVIJESNI SKLOP I GRAĐEVINA


 GRADITELJSKI SKLOP- (kula)

 CIVILNA GRAĐEVINA

 SAKRALNA GRAĐEVINA

MEMORIJALNA BAŠTINA

 SPOMEN (MEMORIJALNI) OBJEKT

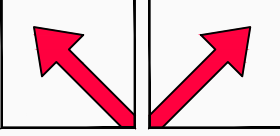

URBOS
BIRO ZA PROSTORNO PLANIRANJE,
URBANIZAM I ZAŠTITU OKOLIŠA
d.o.o. SPLIT, Karamanova 11
br. ug.: 661/15



Županija:		SPLITSKO DALMATINSKA	
Grad:		OPĆINA TUČEPI	
Naziv prostornog plana:		IZMJENE I DOPUNE PROSTORNOG PLANA UREĐENJA OPĆINE TUČEPI	
Naziv kartografskog prikaza:		UVJETI KORIŠTENJA I ZAŠTITE PROSTORA PODRUČJA POSEBNIH UVJETA KORIŠTENJA	
Broj kartografskog prikaza:		3.1	Mjerilo kartografskog prikaza: 1:25000
Odluka o izradi plana (službeno glasilo):		Odluka predstavničkog tijela o donošenju plana:	
"Glasnik Općine Tučepi" br. 01/2015.		"Glasnik Općine Tučepi" br. 11/2016.	
Javna rasprava (datum objave):		Javni uvid održan:	
Slobodna Dalmacija od 27.02.2016.		7. ožujka - 23. ožujka 2016.	
Pečat tijela odgovornog za provođenje javne rasprave:		Odgovorna osoba za provođenje javne rasprave:	
		Marijan Mravičić, dipl. iur.	
		(ime, prezime i potpis)	
Suglasnost na plan prema članku 108. Zakona o prostornom uređenju ("Narodne novine" br. 153/13.), broj suglasnosti klasa: 350-02/16-11/22 urbroj: 531-05-1-2-16-6 datum: 12. srpnja 2016. broj suglasnosti klasa: 350-02/16-11/22 urbroj: 531-05-16-10 datum: 1. rujna 2016.			
Pravna osoba/tijelo koje je izradilo plan: URBOS d.o.o. SPLIT Biro za prostorno planiranje, urbanizam i zaštitu okoliša			
Pečat pravne osobe/tijela koje je izradilo plan:		Odgovorna osoba:	
		MAJA MADIRACA, dipl. oec.	
		(ime, prezime i potpis)	
Odgovorni voditelj: GORDANA RADMAN, dipl. ing. arh.			
Stručni tim u izradi plana:			
1. GORDANA RADMAN, dipl. ing. arh. 5. IVANA BUBIĆ, univ.spec.oec.			
2. MAJA MADIRACA, dipl. oec. 6. ANA PASTUOVIĆ, mag. ing.aedif.			
3. dr.sc. ZORAN RADMAN, znanst.surad. 7. JELENA BOROTA, mag.ing.arh.			
4. LARISA BAČIĆ, dipl. inž. građ. 8. MISLAV MADIRACA, suradnik			
9. _____			
Pečat predstavničkog tijela:		Predsjednik predstavničkog tijela:	
		MARKO ŠEVELJ	
		(ime, prezime i potpis)	
Istovjetnost ovog prostornog plana s izvornikom ovjerava:		Pečat nadležnog tijela:	

(ime, prezime i potpis)			