


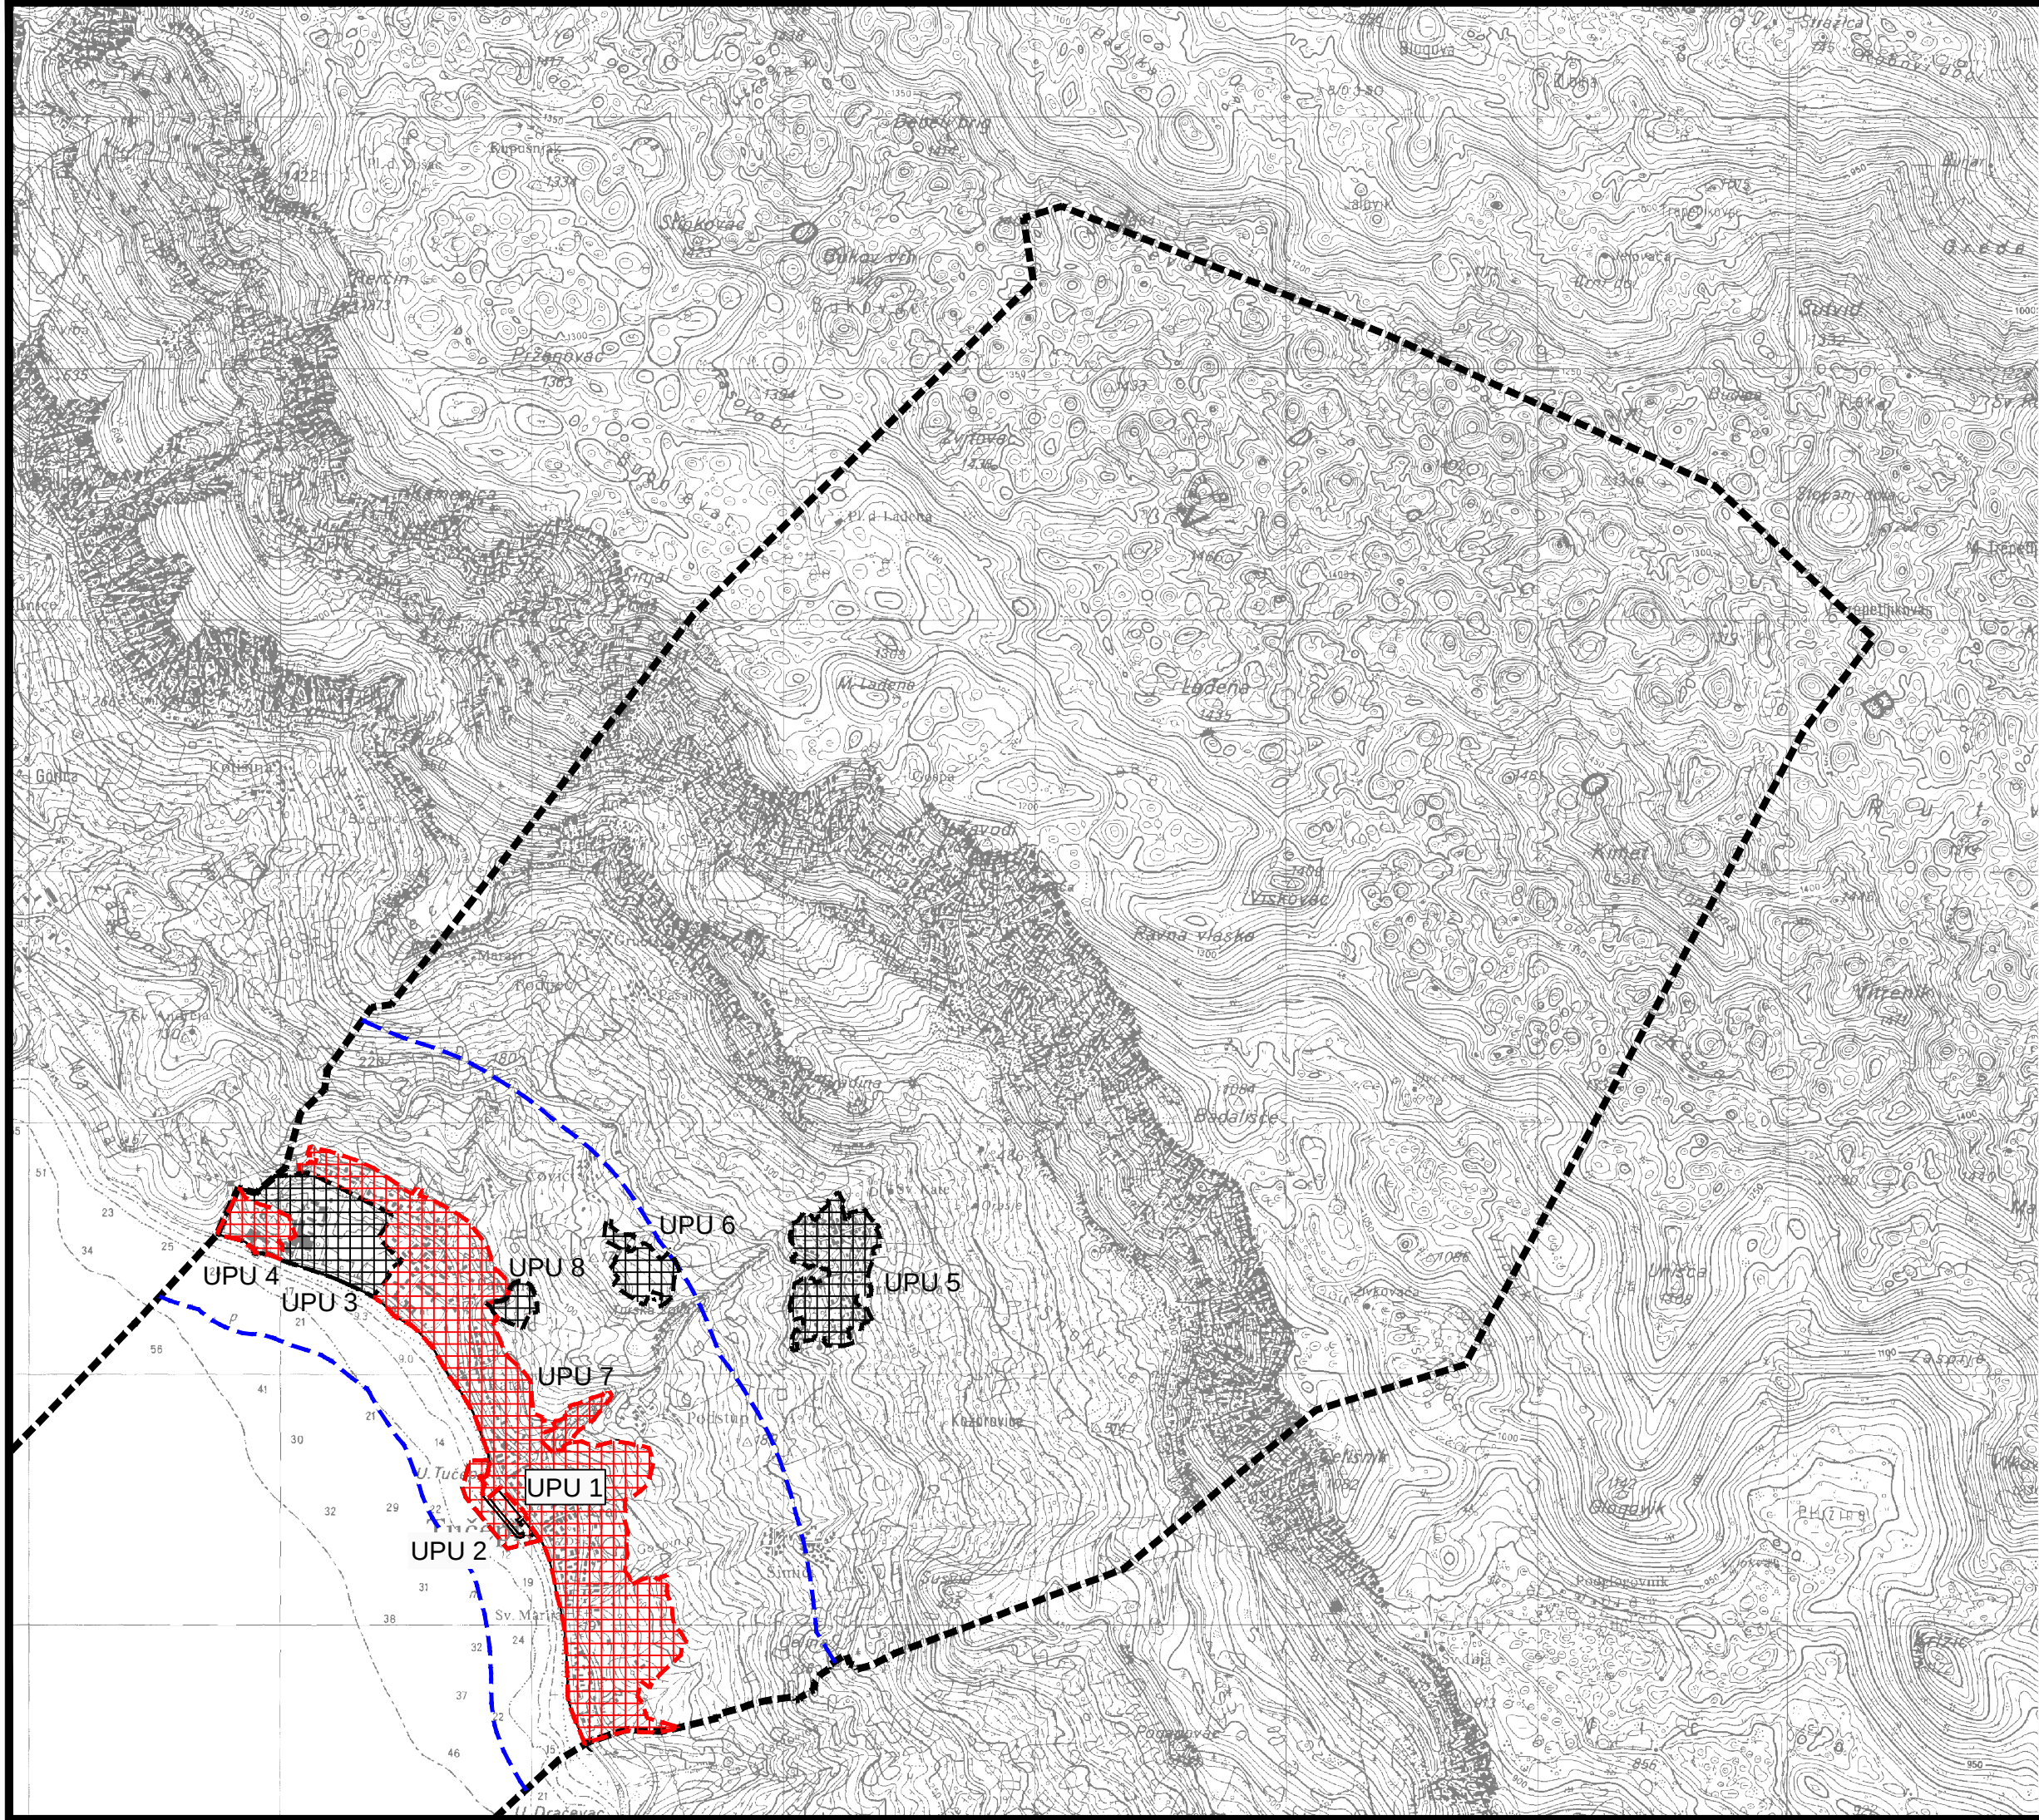

IZMJENE I DOPUNE PROSTORNOG PLANA OPĆINE TUČEPI

UVJETI KORIŠTENJA I ZAŠTITE PROSTORA

OSTALE GRANICE

- OBUHVAT PROSTORNOG PLANA
- - - PROSTOR OGRANIČENJA (300 m i 1000 m)

PODRUČJA PRIMJENE PLANSKIH MJERA ZAŠTITE

UPU - urbanistički plan uređenja



OBUHVAT OBAVEZNE IZRADE UPU

- 3. UPU neizgrađenog dijela naselja Slatina
- 5. UPU Srida Sela - urbana preobrazba
- 6. UPU golf vježbališta - R1
- 8. UPU športsko - rekreacijske zone R2



OBUHVAT USVOJENIH UPU-a

- 1. UPU naselja Tučepi sjeverno i južno od D8
- 2. UPU Luke otvorene za javni promet i Luke nautičkog turizma i športske luke
- 4. UPU ugostiteljsko - turističke zone T1 (zona hotela "Jadran")
- 7. UPU komunalno - servisne zone K3

URBOS

BIRO ZA PROSTORNO PLANIRANJE, URBANIZAM I ZAŠTITU OKOLIŠA
d.o.o. SPLIT, Karamanova 11
br. ug.: 661/15

Županija:		SPLITSKO DALMATINSKA		
Grad:		OPĆINA TUČEPI		
Naziv prostornog plana:		IZMJENE I DOPUNE PROSTORNOG PLANA UREĐENJA OPĆINE TUČEPI		
Naziv kartografskog prikaza:		PODRUČJA PRIMJENE PLANSKIH MJERA ZAŠTITE		
Broj kartografskog prikaza:		3.4	Mjerilo kartografskog prikaza:	1:25000
Odluka o izradi plana (službeno glasilo):		Odluka predstavničkog tijela o donošenju plana:		
"Glasnik Općine Tučepi" br. 01/2015.		"Glasnik Općine Tučepi" br. 11/2016.		
Javna rasprava (datum objave):		Javni uvid održan:		
Slobodna Dalmacija od 27.02.2016.		7. ožujka - 23. ožujka 2016.		
Pečat tijela odgovornog za provođenje javne rasprave:		Odgovorna osoba za provođenje javne rasprave:		
		<u>Marijan Mravičić, dipl. iur.</u> (ime, prezime i potpis)		
Suglasnost na plan prema članku 108. Zakona o prostornom uređenju ("Narodne novine" br. 153/13.), broj suglasnosti klasa: 350-02/16-11/22				