

IZMJENE I DOPUNE PROSTORNOG PLANA OPĆINE TUČEPI

INFRASTRUKTURNI SUSTAVI I MREŽE

OSTALE GRANICE


----- OBUHVAT PROSTORNOG PLANA

Postojeće Planirano

VODNOGOSPODARSKI SUSTAV
KORIŠTENJE VODA

Vodoopskrba

- □ VODOSPREMA
- ⊕ CRPNA STANICA
- MAGISTRALNI OPSKRBNI CJEVOVOD
- OSTALI VODOOPSKRBNI CJEVOVODI
- IZVOR

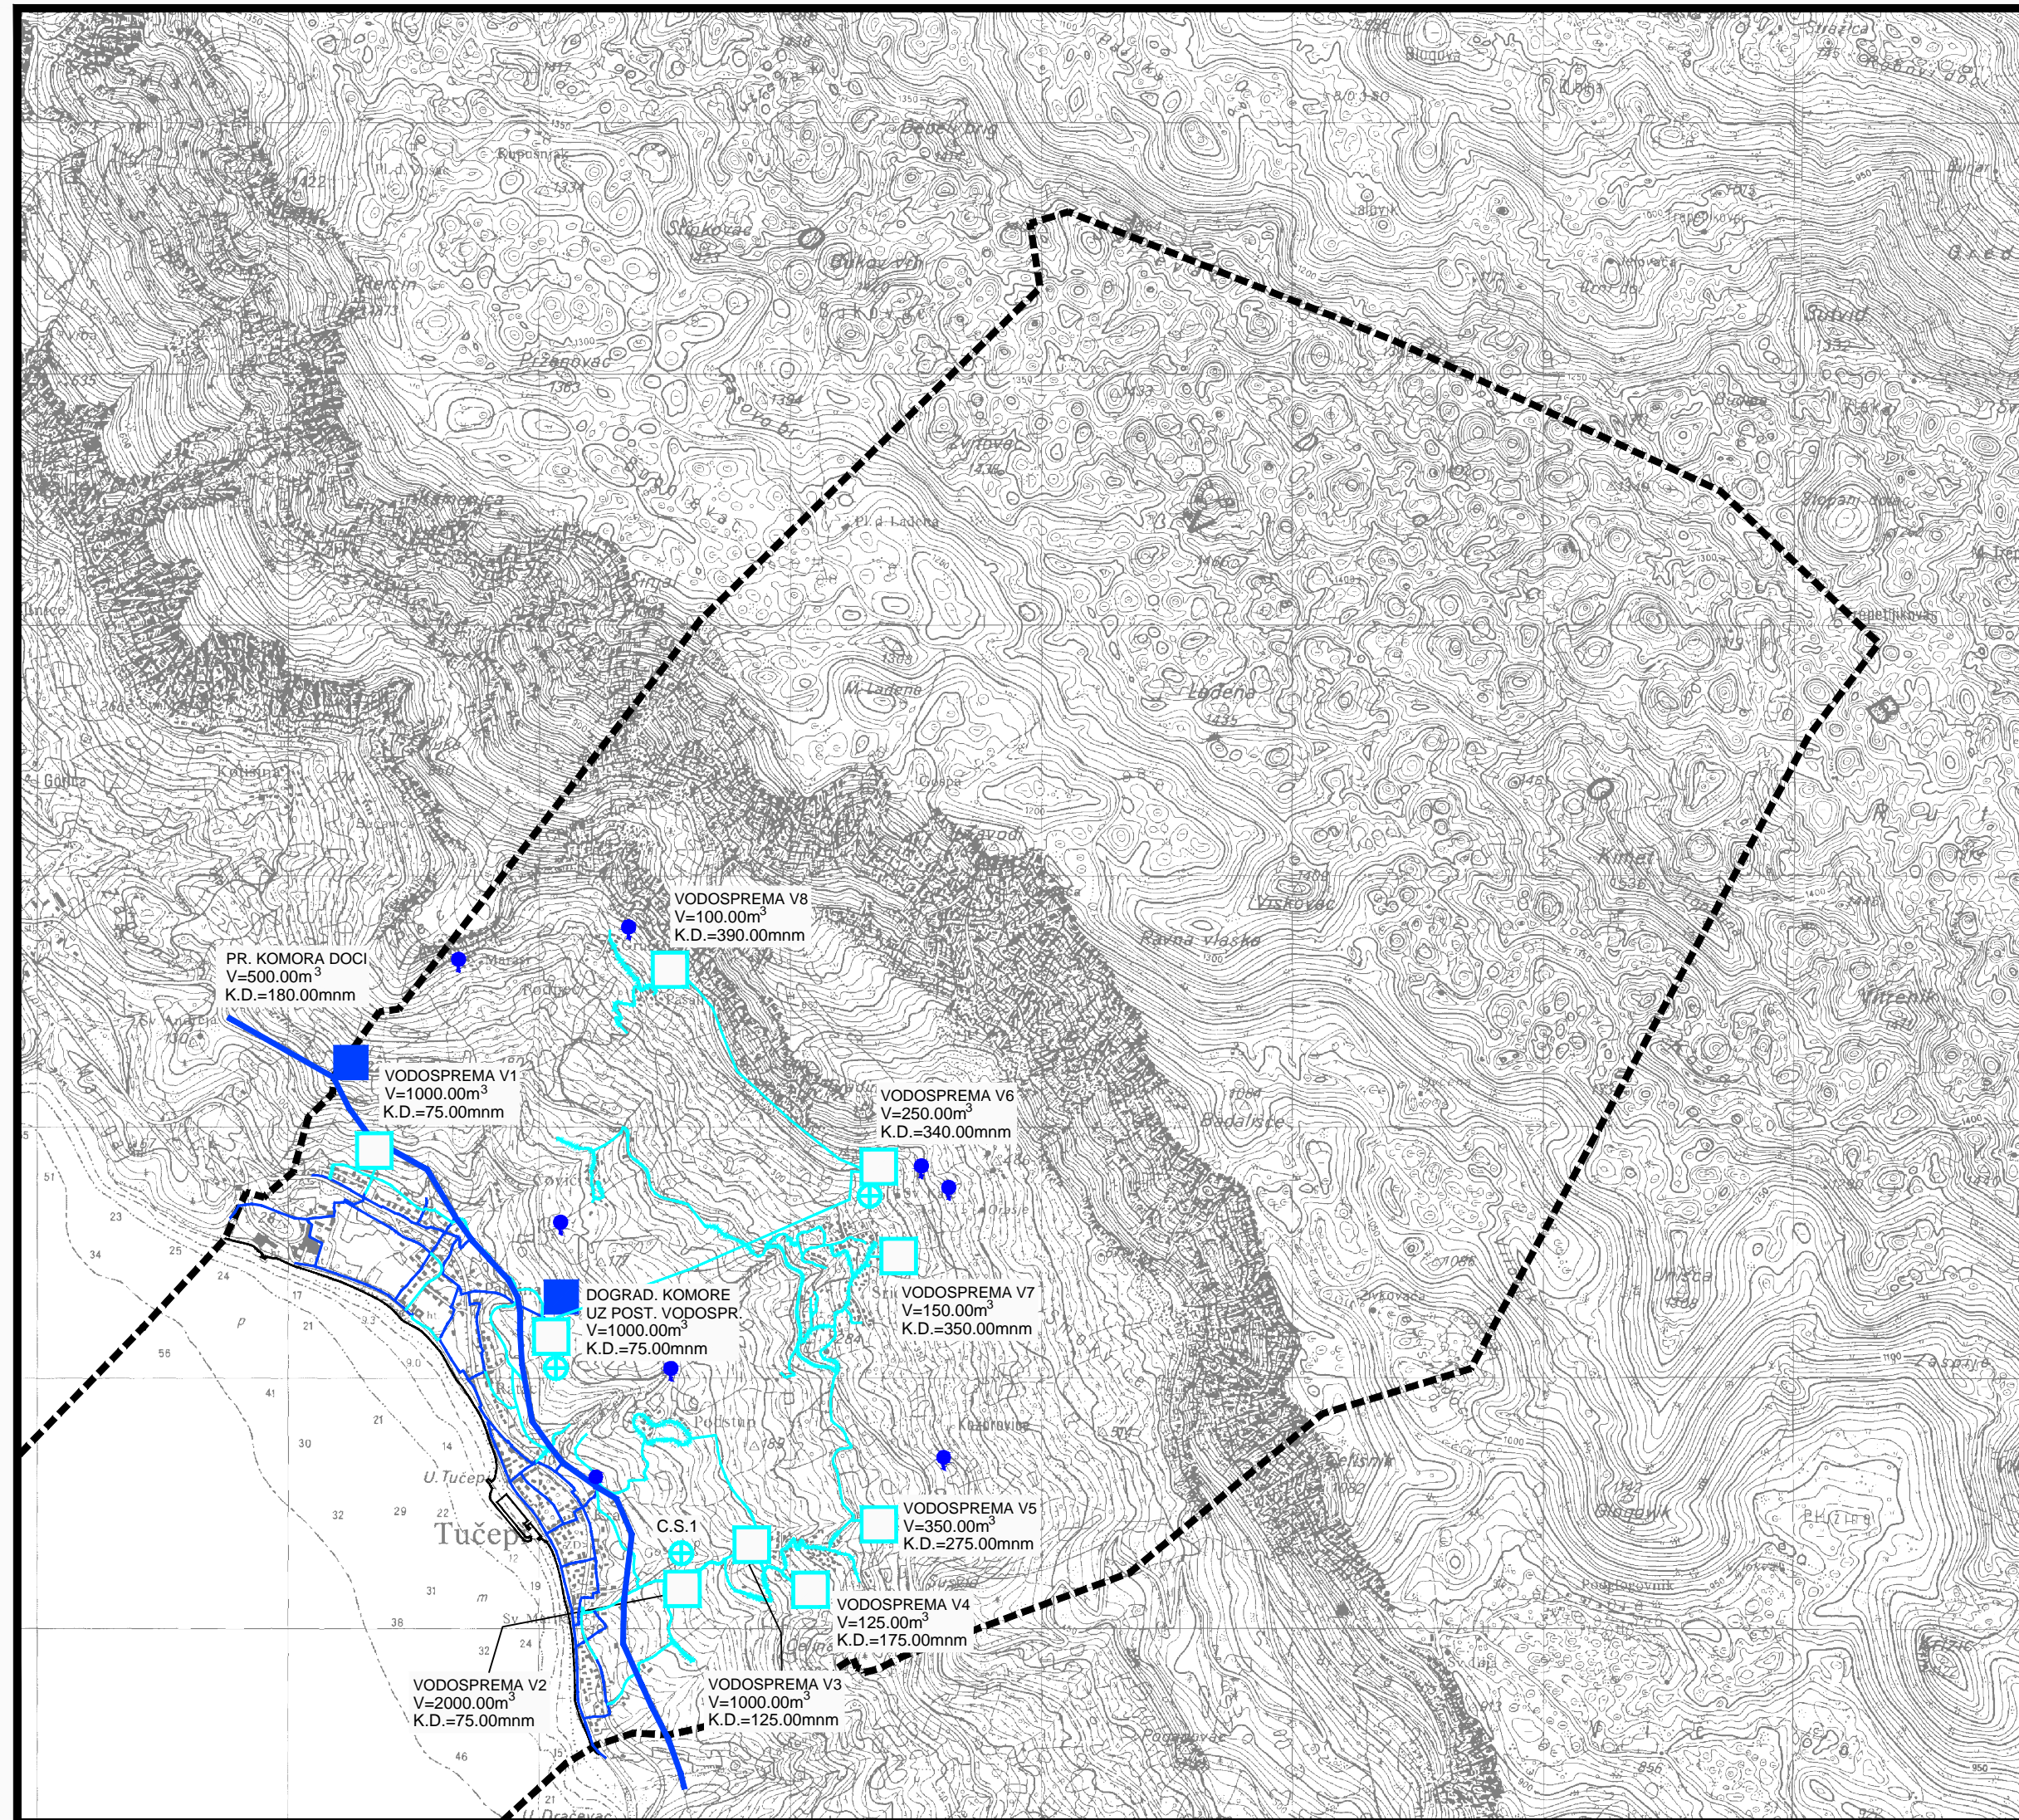

URBOS

BIRO ZA PROSTORNO PLANIRANJE,
URBANIZAM I ZAŠTITU OKOLIŠA
d.o.o. SPLIT, Karamanova 11
br. ug.: 661/15

Županija:	SPLITSKO DALMATINSKA	
Grad:	OPĆINA TUČEPI	
Naziv prostornog plana:	IZMJENE I DOPUNE PROSTORNOG PLANA UREĐENJA OPĆINE TUČEPI	
Naziv kartografskog prikaza:	INFRASTRUKTURNI SUSTAVI MREŽE VODNOGOSPODARSKI SUSTAV, VODOOPSKRBA	
Broj kartografskog prikaza:	2.4	Mjerilo kartografskog prikaza: 1:25000
Odluka o izradi plana (službeno glasilo):	Odluka predstavničkog tijela o donošenju plana:	
"Glasnik Općine Tučepi" br. 01/2015.	"Glasnik Općine Tučepi" br. 11/2016.	
Javna rasprava (datum objave):	Javni uvid održan:	
Slobodna Dalmacija od 27.02.2016.	7. ožujka - 23. ožujka 2016.	
Pečat tijela odgovornog za provođenje javne rasprave:	Odgovorna osoba za provođenje javne rasprave:	
	<u>Marijan Mravičić, dipl. iur.</u> (ime, prezime i potpis)	
Suglasnost na plan prema članku 108. Zakona o prostornom uređenju ("Narodne novine" br. 153/13.), broj suglasnosti klasa: 350-02/16-11/22 urbroj: 531-05-1-2-16-6 datum: 12. srpnja 2016. broj suglasnosti klasa: 350-02/16-11/22 urbroj: 531-05-16-10 datum: 1. rujna 2016.		
Pravna osoba/tijelo koje je izradilo plan:	URBOS doo SPLIT Biro za prostorno planiranje, urbanizam i zaštitu okoliša	
Pečat pravne osobe/tijela koje je izradilo plan:	Odgovorna osoba:	
	<u>MAJA MADIRACA, dipl. oec.</u> (ime, prezime i potpis)	
Odgovorni voditelj:	GORDANA RADMAN, dipl. ing. arh.	
Stručni tim u izradi plana:		
1. <u>GORDANA RADMAN, dipl. ing. arh.</u> 5. <u>IVANA BUBIĆ, univ.spec.oec.</u> 2. <u>MAJA MADIRACA, dipl. oec.</u> 6. <u>ANA PASTUOVIĆ, mag.ing.aedif.</u> 3. <u>dr.sc. ZORAN RADMAN, znanst.surad.</u> 7. <u>JELENA BOROTA, mag.ing.arh.</u> 4. <u>LARISA BAČIĆ, dipl. inž. građ.</u> 8. <u>MISLAV MADIRACA, suradnik</u> 9. _____		
Pečat predstavničkog tijela:	Predsjednik predstavničkog tijela:	
	<u>MARKO ŠEVELJ</u> (ime, prezime i potpis)	
Istovjetnost ovog prostornog plana s izvornikom ovjerava:	Pečat nadležnog tijela:	
(ime, prezime i potpis)		