

IZMJENE I DOPUNE PROSTORNOG PLANA OPĆINE TUČEPI

INFRASTRUKTURNI SUSTAVI I MREŽE

OSTALE GRANICE

----- OBUHVAT PROSTORNOG PLANA

VODNOGOSPODARSKI SUSTAV
ODVODNJA OTPADNIH VODA



UREĐAJ ZA PROČIŠĆAVANJE OTPADNIH
VODA (MEHANIČKI I BIOLOŠKI - planirani)



ISPUST OTPADNIH VODA



CRPNA STANICA




GLAVNI DOVODNI KANAL (KOLEKTOR)



OSTALI DOVODNI KANALI



INCIDENTNI PRELJEV

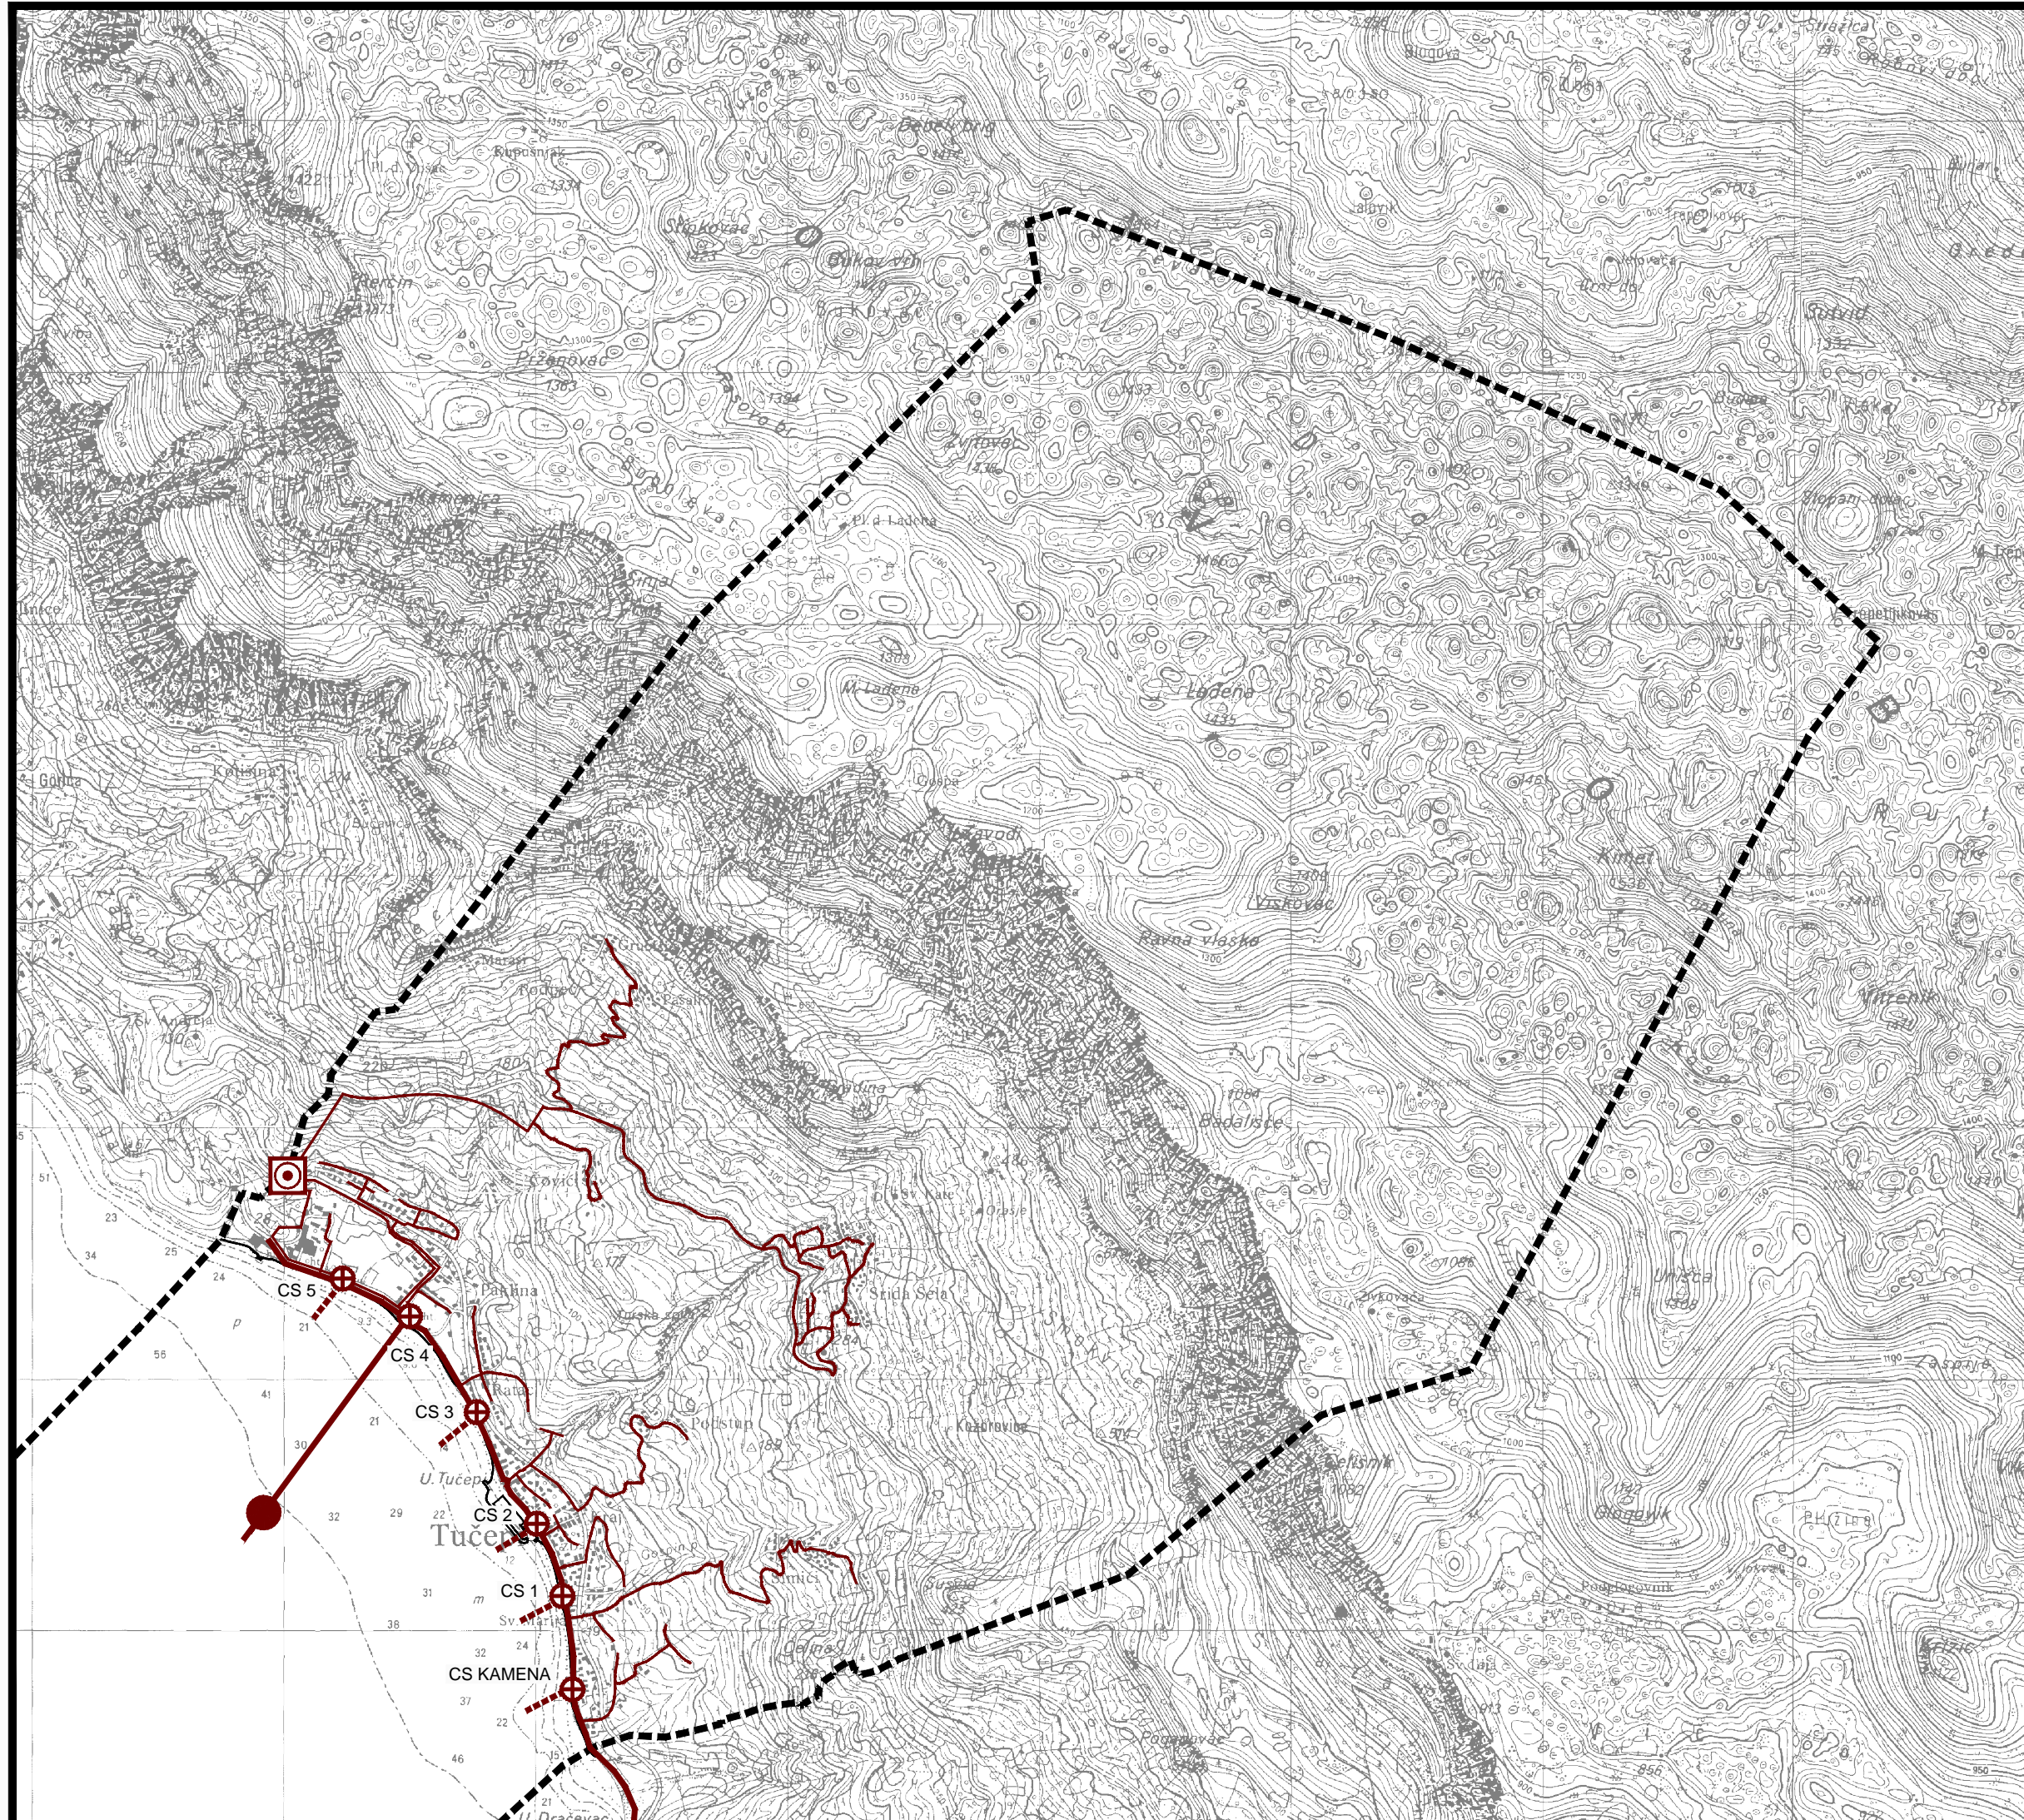

Županija:	SPLITSKO DALMATINSKA	
Grad:	OPĆINA TUČEPI	
Naziv prostornog plana:	IZMJENE I DOPUNE PROSTORNOG PLANA UREĐENJA OPĆINE TUČEPI	
Naziv kartografskog prikaza:	INFRASTRUKTURNI SUSTAVI MREŽE VODNOGOSPODARSKI SUSTAV, ODVODNJA OTPADNIH VODA	
Broj kartografskog prikaza:	2.5	Mjerilo kartografskog prikaza: 1:25000
Odluka o izradi plana (službeno glasilo):	Odluka predstavničkog tijela o donošenju plana:	
"Glasnik Općine Tučepi" br. 01/2015.	"Glasnik Općine Tučepi" br. 11/2016.	
Javna rasprava (datum objave):	Javni uvid održan:	
Slobodna Dalmacija od 27.02.2016.	7. ožujka - 23. ožujka 2016.	
Pečat tijela odgovornog za provođenje javne rasprave:	Odgovorna osoba za provođenje javne rasprave:	
	Marian Mravičić, dipl. iur. (ime, prezime i potpis)	
Suglasnost na plan prema članku 108. Zakona o prostornom uređenju ("Narodne novine" br. 153/13.), broj suglasnosti klasa: 350-02/16-11/22 urbroj: 531-05-1-2-16-6 datum: 12. srpnja 2016. broj suglasnosti klasa: 350-02/16-11/22 urbroj: 531-05-16-10 datum: 1. rujna 2016.		
Pravna osoba/tijelo koje je izradilo plan:	URBOS doo SPLIT Biro za prostorno planiranje, urbanizam i zaštitu okoliša	
Pečat pravne osobe/tijela koje je izradilo plan:	Odgovorna osoba:	
	MAJA MADIRACA, dipl. oec. (ime, prezime i potpis)	
Odgovorni voditelj:	GORDANA RADMAN, dipl. ing. arh.	
Stručni tim u izradi plana:		
1. GORDANA RADMAN, dipl. ing. arh.	5. IVANA BUBIĆ, univ.spec.oec.	
2. MAJA MADIRACA, dipl. oec.	6. ANA PASTUOVIĆ, mag. ing.aedif.	
3. dr.sc. ZORAN RADMAN, znanst.surad.	7. JELENA BOROTA, mag.ing.arh.	
4. LARISA BAČIĆ, dipl. inž. građ.	8. MISLAV MADIRACA, suradnik	
9. _____		
Pečat predstavničkog tijela:	Predsjednik predstavničkog tijela:	
	MARKO ŠEVELJ (ime, prezime i potpis)	
Istovjetnost ovog prostornog plana s izvornikom ovjerava:	Pečat nadležnog tijela:	
(ime, prezime i potpis)		