




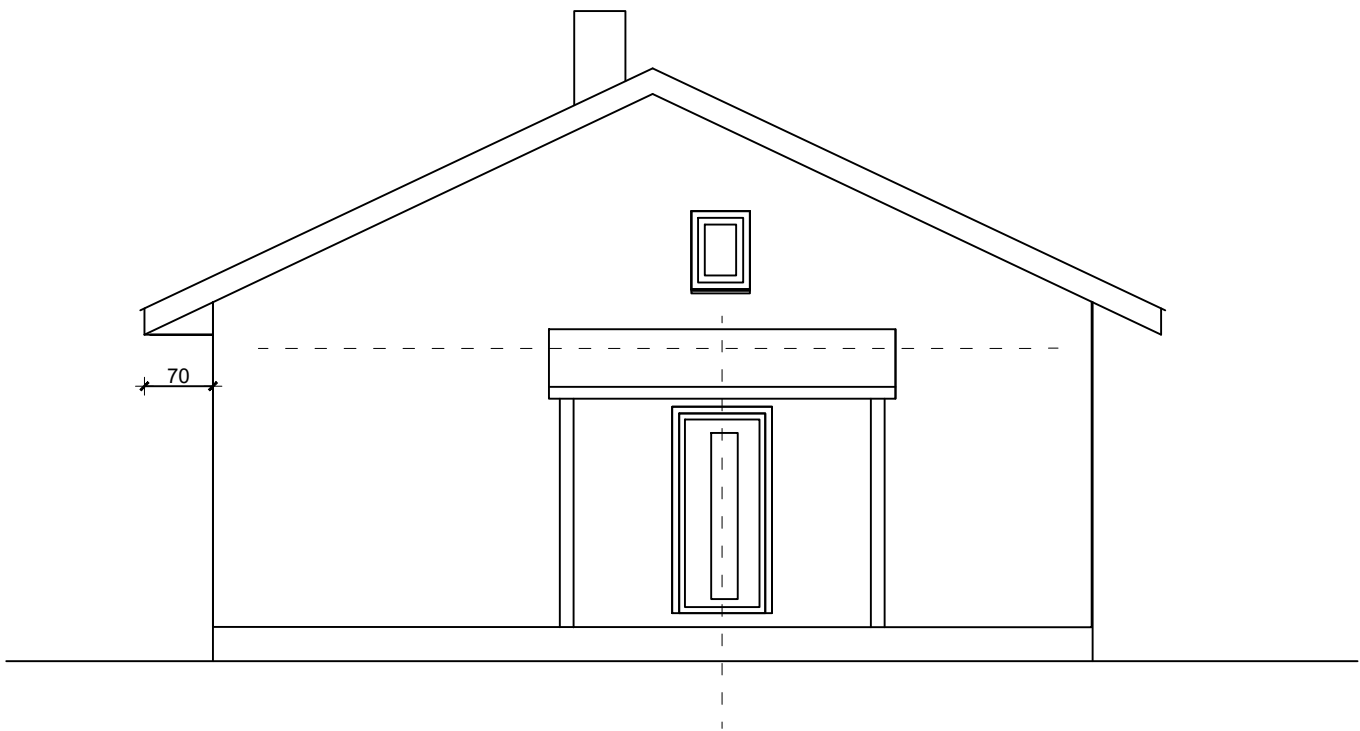




SJEVER
mj 1:100

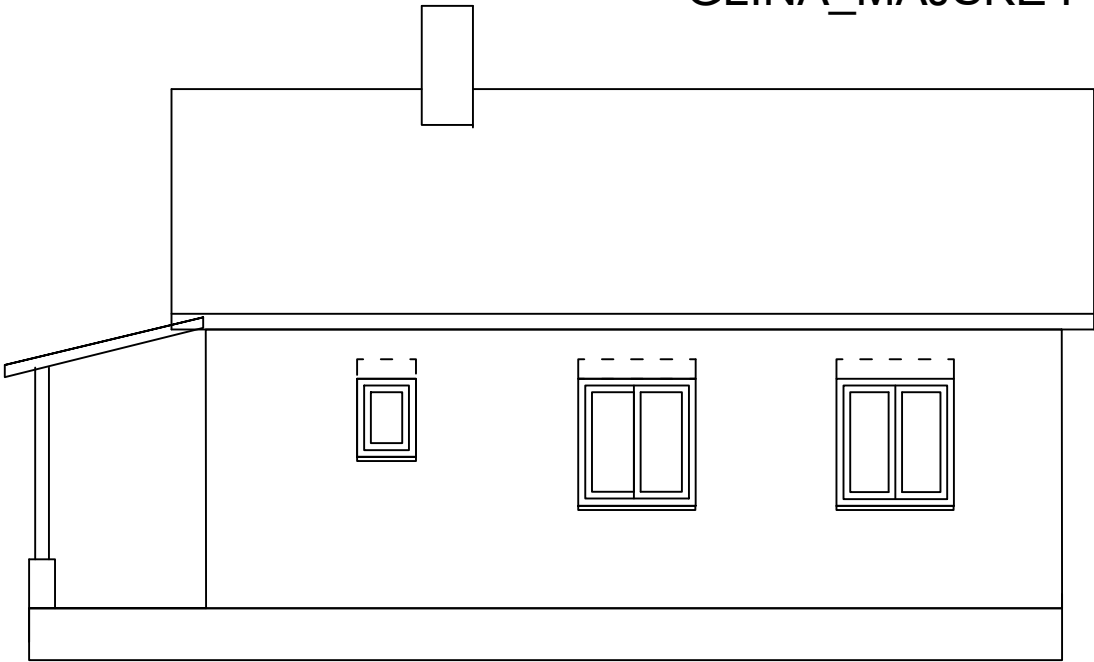

ZAPAD
mj 1:100

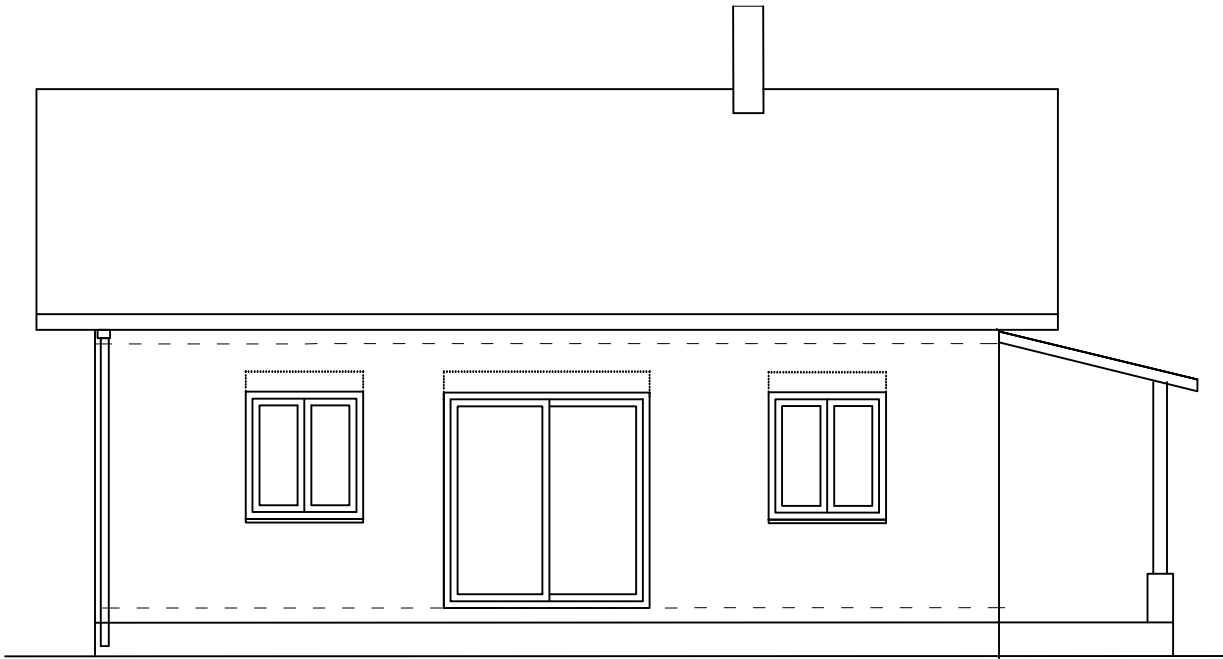

ISTOK
mj 1:100




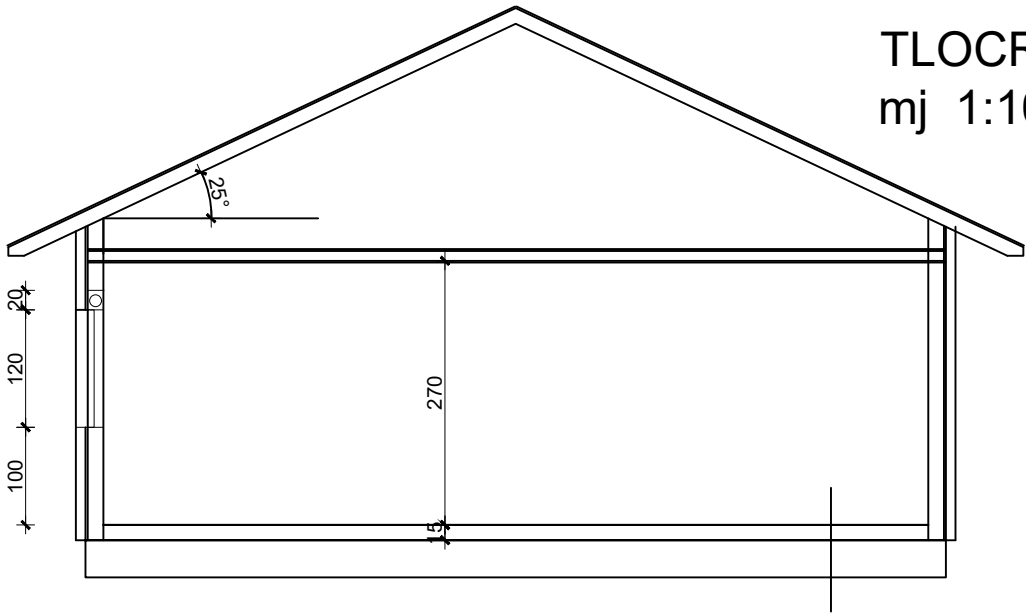
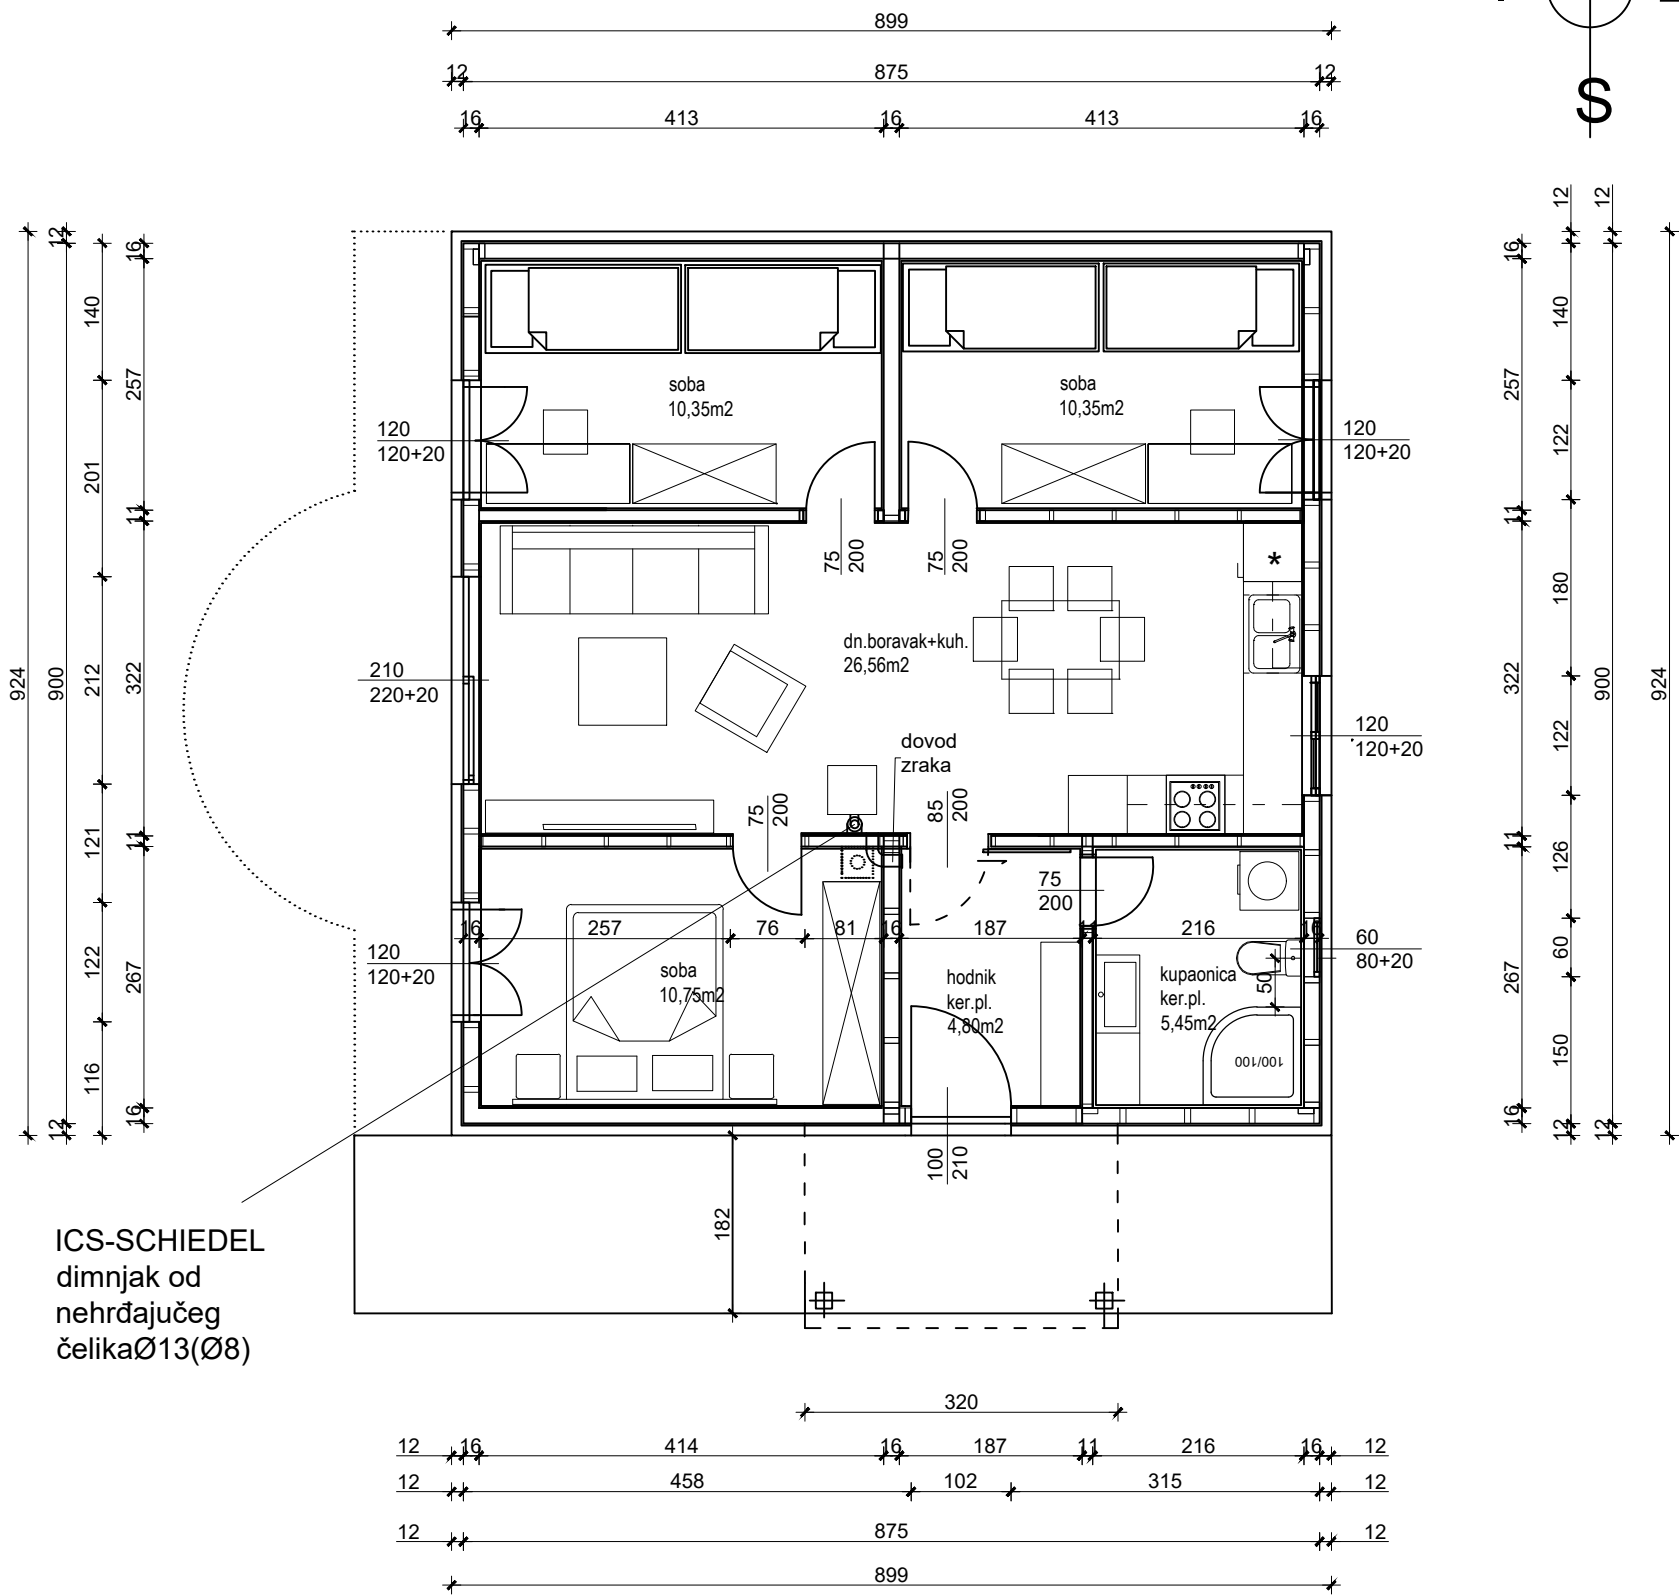
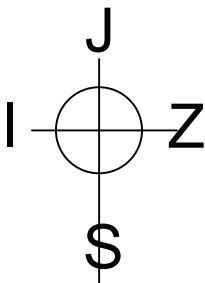


PRESJEK
mj 1:100


TLOCRT PRIZEMLJA
mj 1:100

PVC STOLARIJA

IZRADA I MONTAŽA OTVORA OD PVC PROFILA. STAVKA OBUHVAĆA SAV POTREBNI MATERIJAL, AL PROZORSKU KLUPČICU I SVE ELEMENTE ZA IZVEDBU DO POTPUNE FUNKCIJONALNOSTI. MJERE UZETI NA OBJEKTU. "RAL" UGRADNJA.

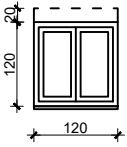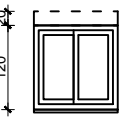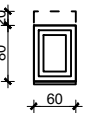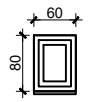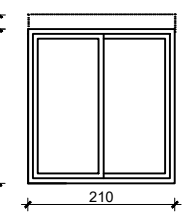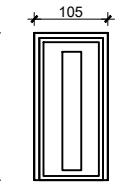	Dvokrilni ostakljeni prozor sa jednim zaokretnim i jednim zaokretno otklopnim krilom i al.roletnom. Kutija sa izolacijom. Ostakljenje: dvostruko izolirajuće staklo sa jednim staklom sa low-e oblogom, punjenje argonom $d=4+16a+4le$. max $ug=1,1w/m^2k$. Okov: standardni. okov i ručka u boji pvc profila VELIČINA: 120 X 120+20 cm KOMADA: 3
	Dvokrilni ostakljeni prozor sa jednim kliznim i jednim otklopnim kliznim krilom. i al.roletnom. Kutija sa izolacijom. Ostakljenje: dvostruko izolirajuće staklo sa jednim staklom sa low-e oblogom, punjenje argonom $d=4+16a+4le$. max $ug=1,1w/m^2k$. Okov: standardni. okov i ručka u boji pvc profila VELIČINA: 120 X 120+20 cm KOMADA: 1
	Dvokrilni ostakljeni prozor sa jednim zaokretno otklopnim krilom i al.roletnom. Kutija sa izolacijom. Ostakljenje: dvostruko izolirajuće staklo sa jednim staklom sa low-e oblogom, punjenje argonom $d=4+16a+4le$. max $ug=1,1w/m^2k$. Okov: standardni. okov i ručka u boji pvc profila VELIČINA: 60 X 80+20 cm KOMADA: 1
	Dvokrilni ostakljeni prozor sa jednim zaokretno otklopnim krilom. . Ostakljenje: dvostruko izolirajuće staklo sa jednim staklom sa low-e oblogom, punjenje argonom $d=4+16a+4le$. max $ug=1,1w/m^2k$. VELIČINA: 60 X 80+20 cm KOMADA: 1
	Balkonska vrata sa jednim otklopnim kliznim krilom i jednim fiksnim krilom i roletom Ostakljenje: dvostruko izolirajuće staklo sa jednim staklom sa low-e oblogom, punjenje argonom $d=4+16a+4le$. max $ug=1,1w/m^2k$. VELIČINA: 210 X 220+20 cm KOMADA: 1
	Ulazna vrata od PVC profila i PVC panela sa jednim zaokretnim krilom. Krilo djelomično ostakljeno. VELIČINA: 105 X 210 cm KOMADA: 1


SOBNA VRATA:

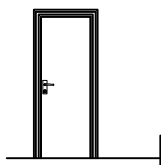

VRATANA ULAZU U SP. SOBU SA PUNIM ZAOKRETNIM KRILOM
KRILO I ŠTOK BIJELO BOJANO +POLIURETAN LAK

VELIČINA: 75 X 205 cm

KOMADA: 4

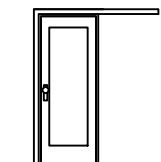

VRATANA ULAZU U SP. SOBU SA OSTAKLJENIM KLIZNIM KRILOM.
KRILO I ŠTOK BIJELO BOJANO +POLIURETAN LAK

VELIČINA: 85 X 205 cm

KOMADA: 1