


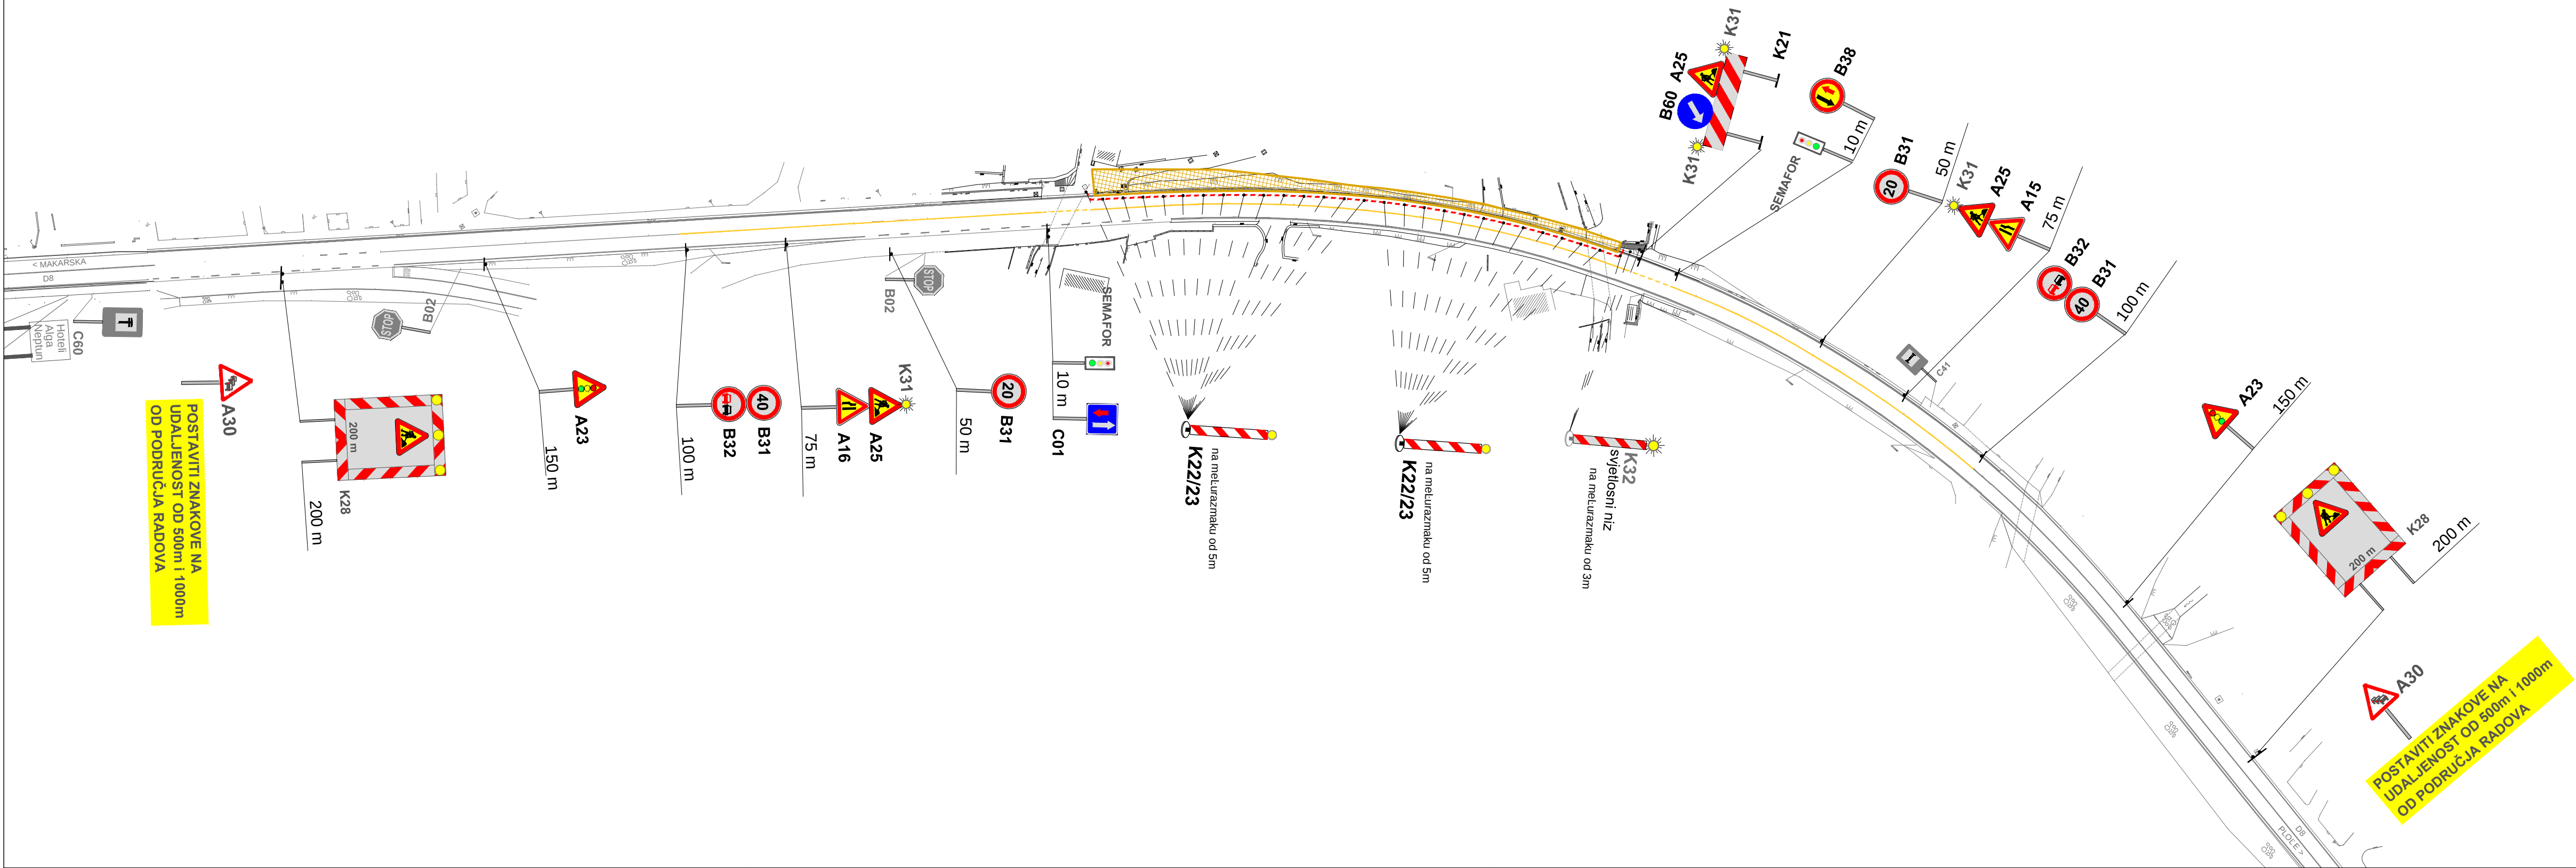

gratLevina

PRIVREMENA REGULACIJA PROMETA

ZA VRUJEME IZGRADNJE NOGOSTUPA UZ
DRAVNU CESTU D8
dionica 025: od km 2+360 do km 2+500
U TULEPIMA

projekant

mr.sc. RADE GUSIL, d.i.g.

suradnici

Donjel Bakavij, i.g.

Eleonora Pandha, d.i.g.

Marja Gutalo Bakavij, i.g.

narufi

OPLINA TULEPI

sadržaj

SITUACIJA ORGANIZACIJE PROMETA
1.FAZA

oznaka

TKP 67/10-1

prilog


3.3. list 1

datum

siječanj, 2012.

mjerilo

1:1000

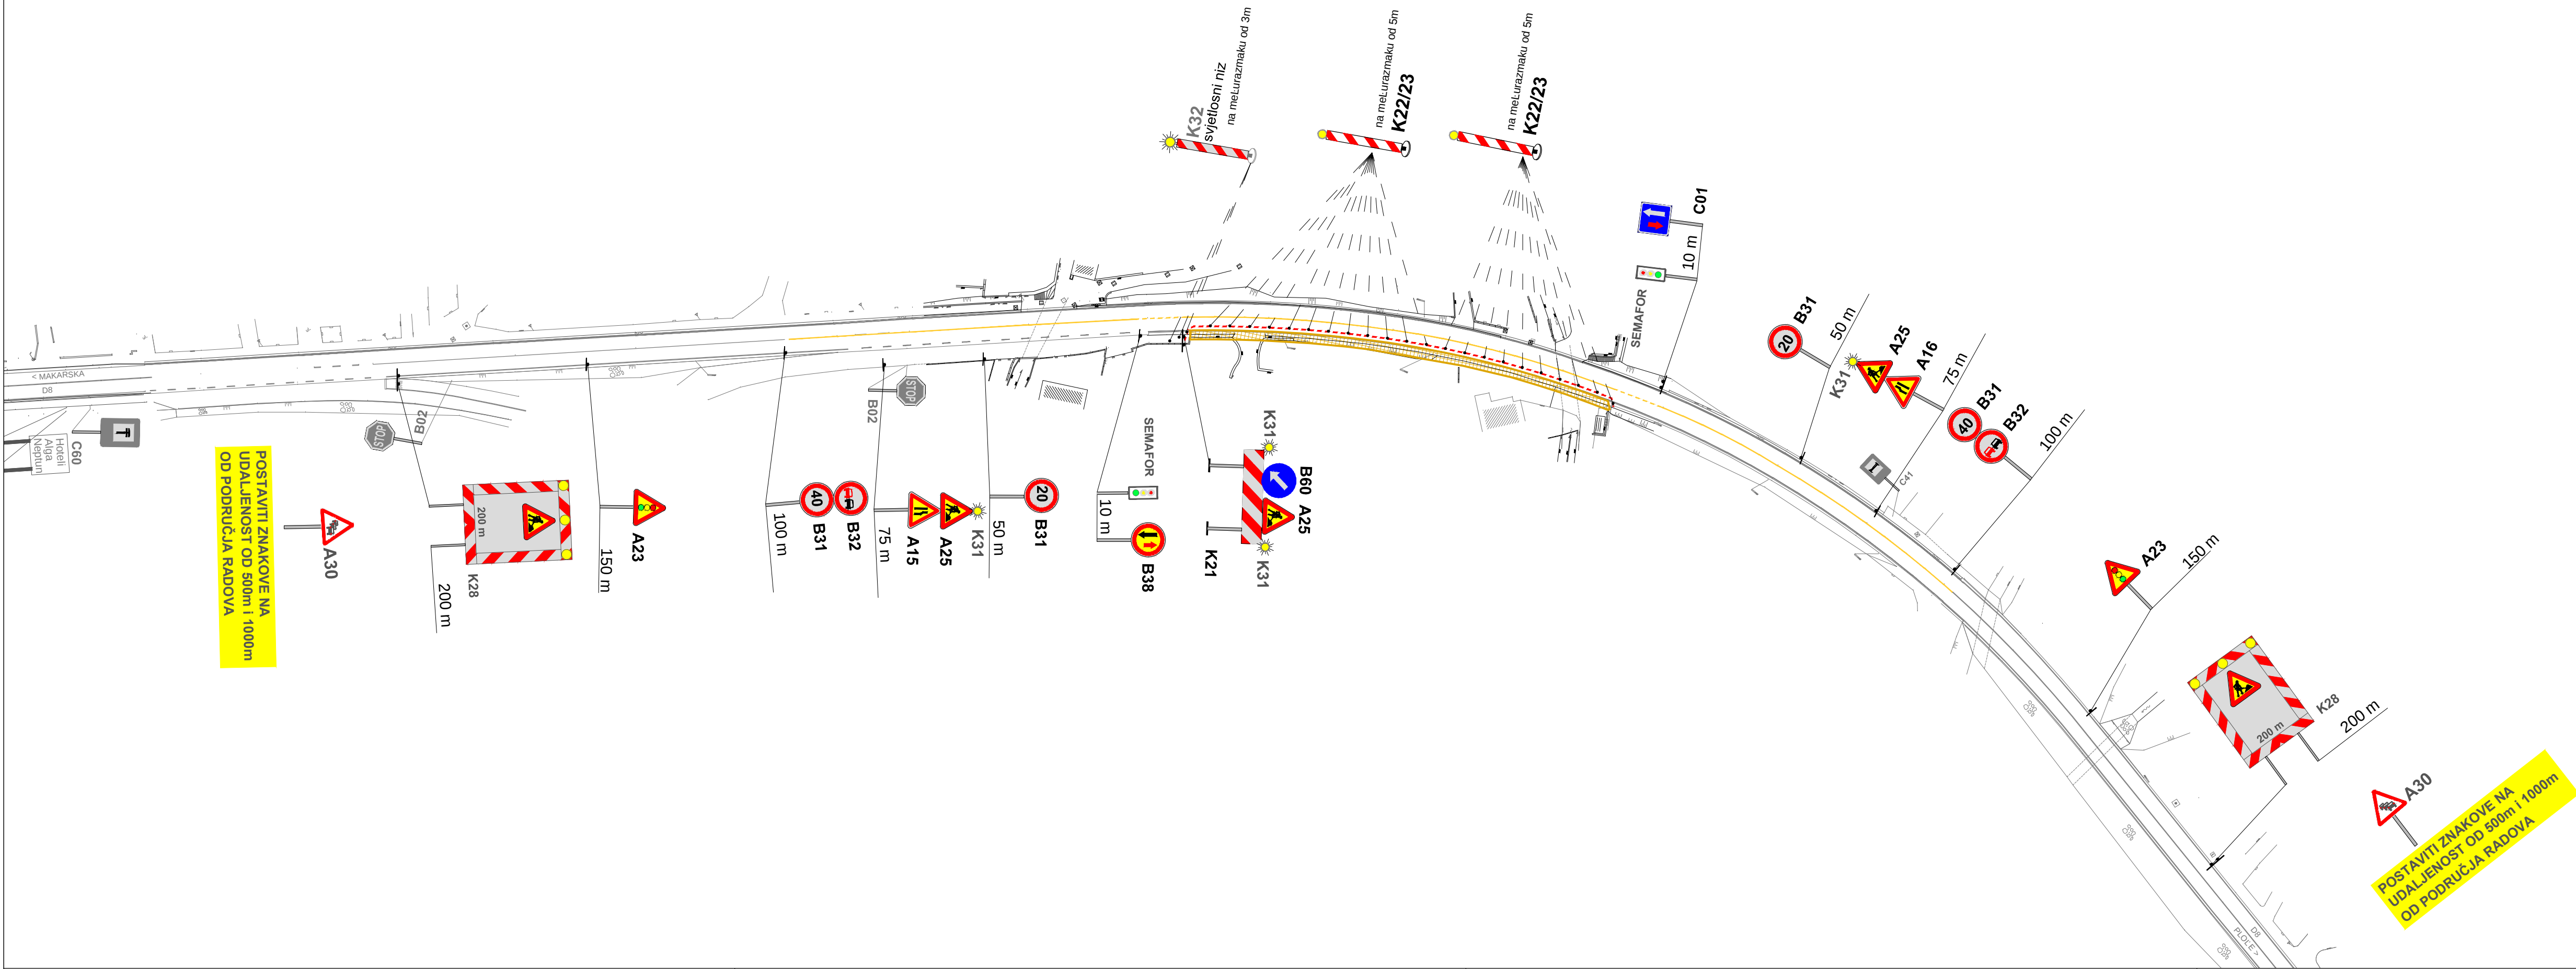

gratLevina

PRIVREMENA REGULACIJA PROMETA

ZA VRUJEME IZGRADNJE NOGOSTUPA UZ
DRAVNU CESTU D8
dionica 025: od km 2+360 do km 2+500
U TULEPIMA

projekant

mr.sc. RADE GUSIL, d.i.g.

suradnici

Donjel Bakavij, i.g.

Eleonora Pandha, d.i.g.

Marja Gutalo Bakavij, i.g.

narufi

OPLINA TULEPI

sadržaj

SITUACIJA ORGANIZACIJE PROMETA
2.FAZA

oznaka

TKP 67/10-1

prilog

3.3. list 2

datum

siječanj, 2012.

mjerilo

1:1000