


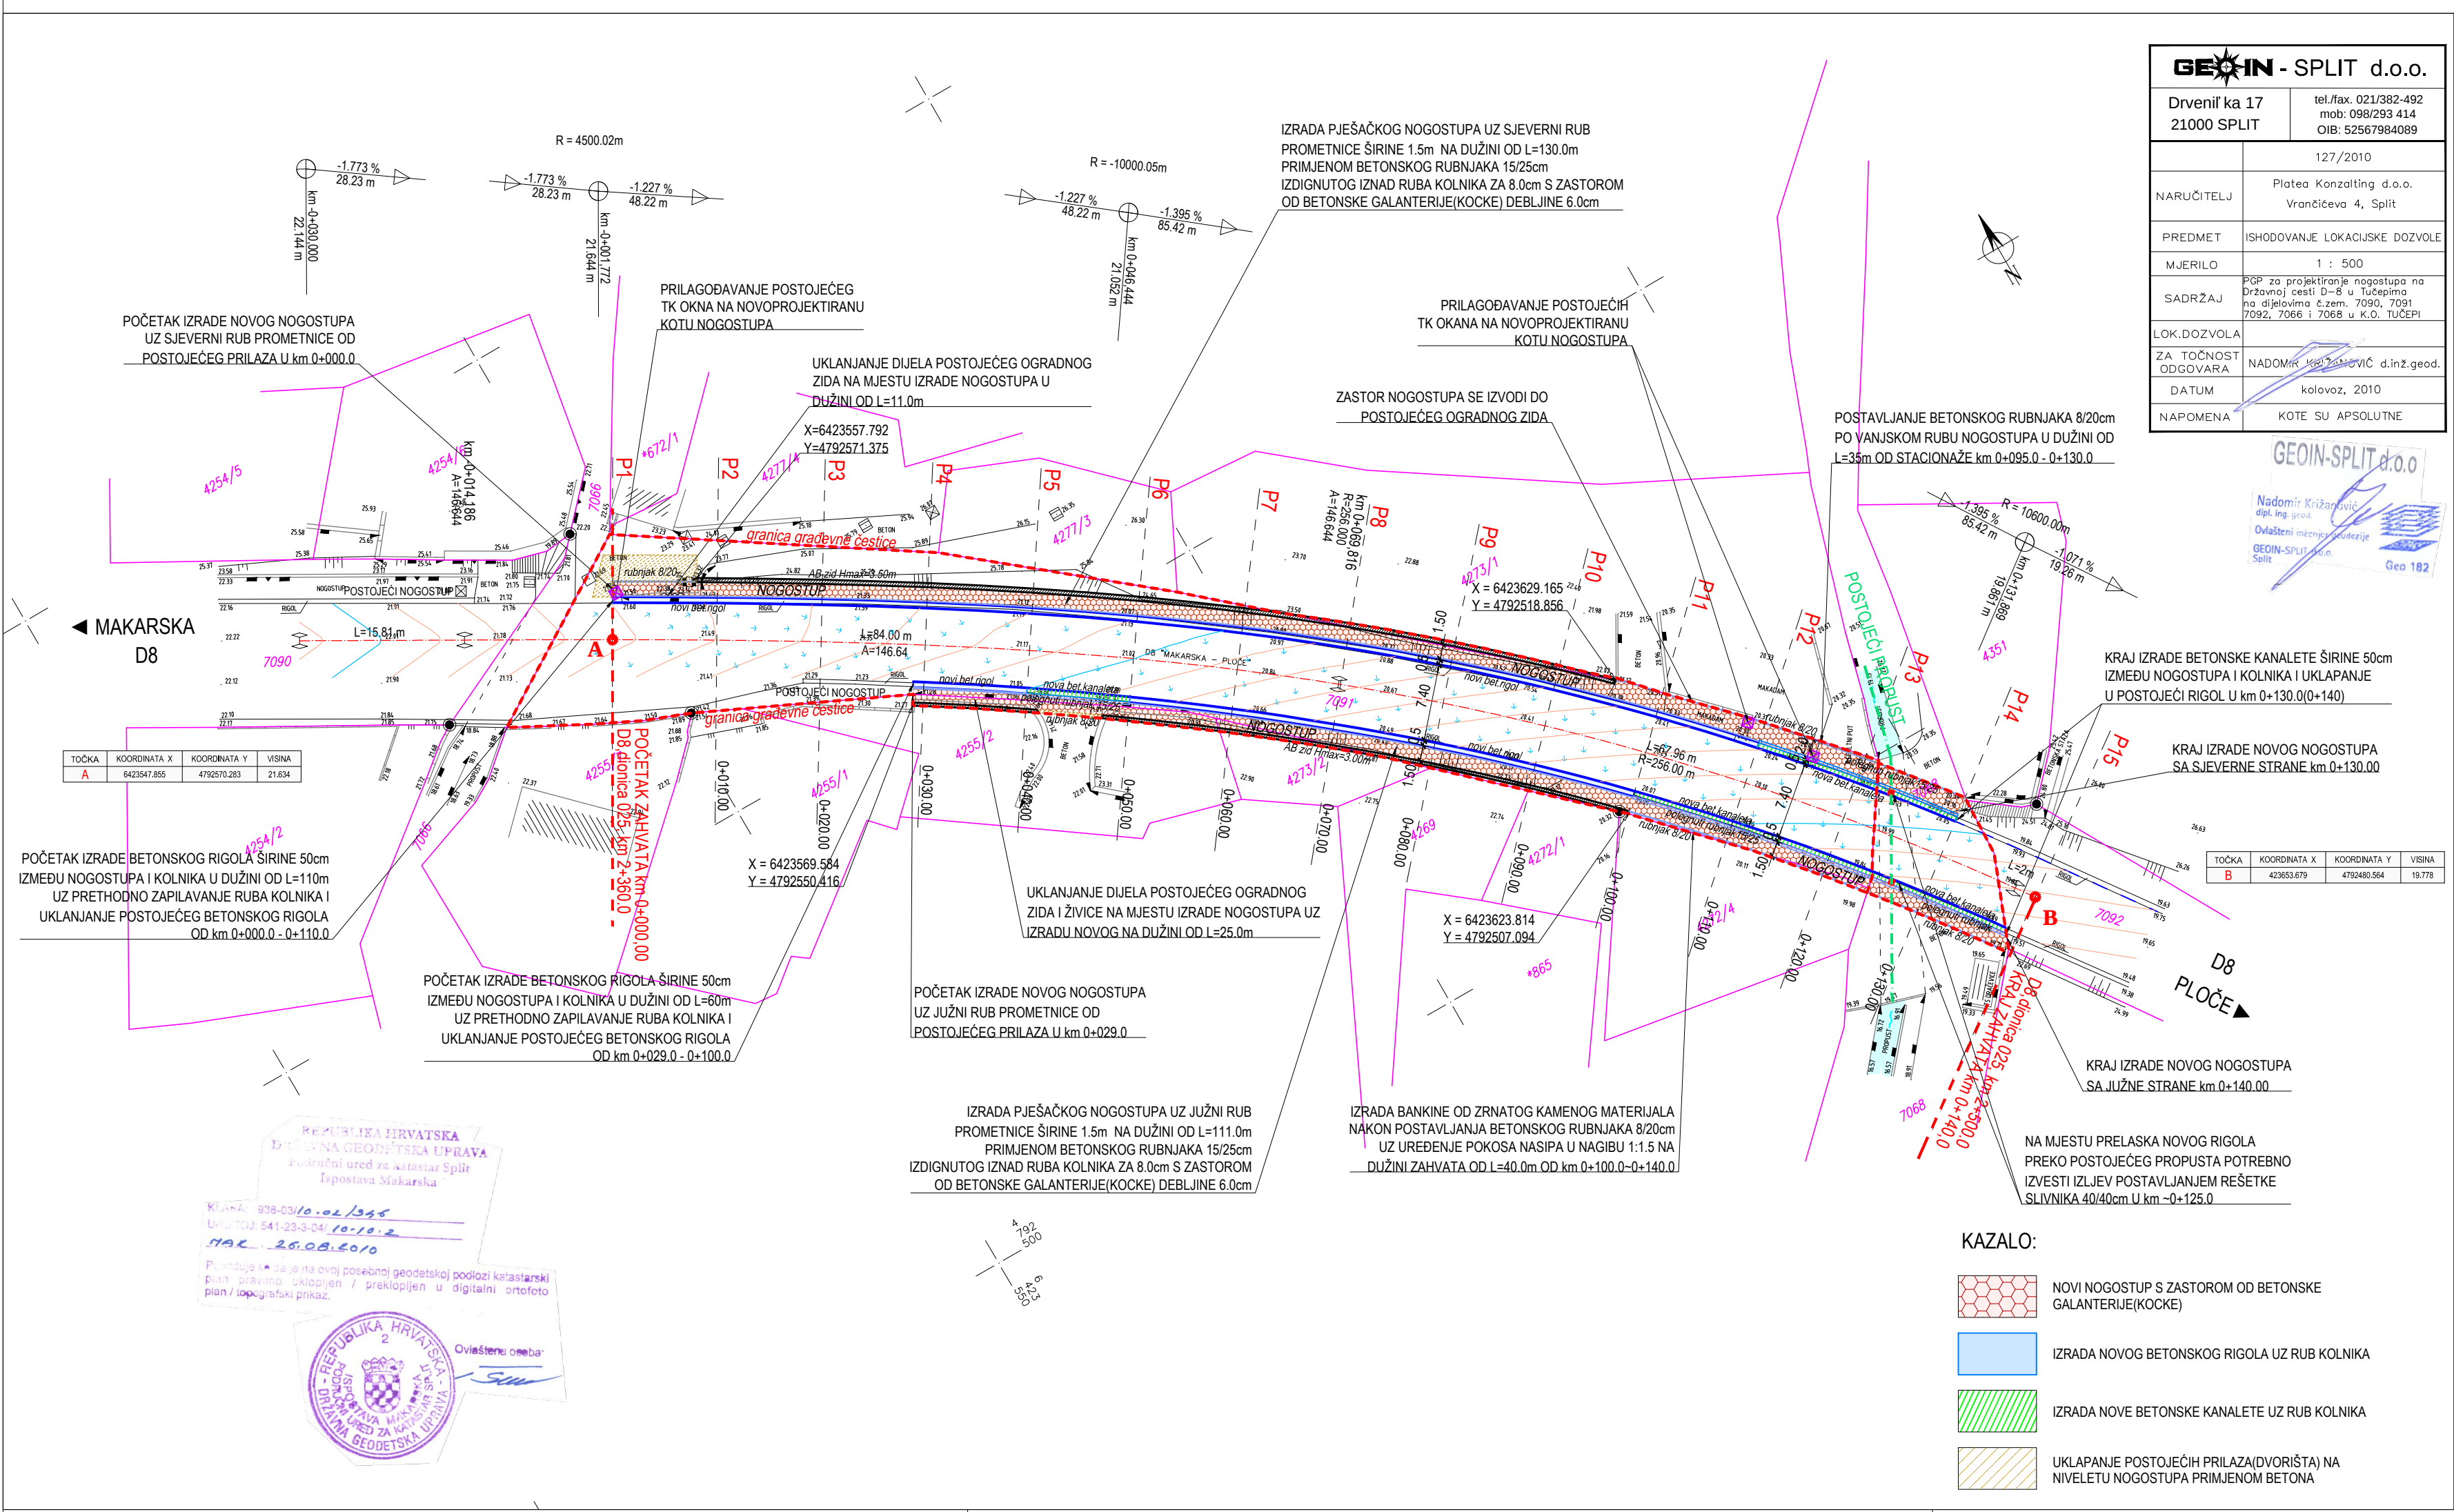

GEOIN - SPLIT d.o.o.	
Drveniif ka 17 21000 SPLIT	tel/fax: 021/382-492 mob: 098/293 414 OIB: 52567984089
NARUČITELJ	127/2010 Platea Konzalting d.o.o. Vrančićevo 4, Split
PREDMET	ISHODOVANJE LOKACIJSKE DOZVOLE
MJERILO	1 : 500
SADRŽAJ	PGP za projektiranje nogostupa na Državnoj cesti D-8 u Tučepima na dijelovima č.zem. 7090, 7091 7092, 7066 i 7068 u K.O. TUČEPI
LOK.DOZVOLA	
ZA TOČNOST ODGOVARA	NADOMIR Križanović d.inž.geod.
DATUM	kolovoz, 2010
NAPOMENA	KOTE SU APSOLUTNE



TOČKA	KOORDINATA X	KOORDINATA Y	VISINA
A	6423547.855	4792570.283	21.634
B	423653.879	4792480.364	19.778

- KAZALO:
- NOVI NOGOSTUP S ZASTOROM OD BETONSKE GALANTERIJE(KOCKE)
 - IZRADA NOVOG BETONSKOG RIGOLA UZ RUB KOLNIKA
 - IZRADA NOVE BETONSKE KANALETE UZ RUB KOLNIKA
 - UKLAPANJE POSTOJEĆIH PRILAZA(DVORIŠTA) NA NIVELETU NOGOSTUPA PRIMJENOM BETONA

IZGRADNJA NOGOSTUPA UZ DRŽAVNU CESTU D8
dionica 025: od km 2+360 do km 2+500 U TUČEPIMA

projektant

Mr. RADE GUSIĆ, d.i.g.

suradnici

Daniela Baković, i.g.

Eleonora Pandža, d. i.g.

Marija Sutalo Baković, i.g.

investitor

HRVATSKE CESTE d.o.o.

naručitelj

OPĆINA TUČEPI

sadržaj

SITUACIJA-GRAĐEVINSKO RJEŠENJE

oznaka	TKP 67/10-GP	prilog
datum	prosinac, 2011.	3.5.
mjerilo	1 : 500	