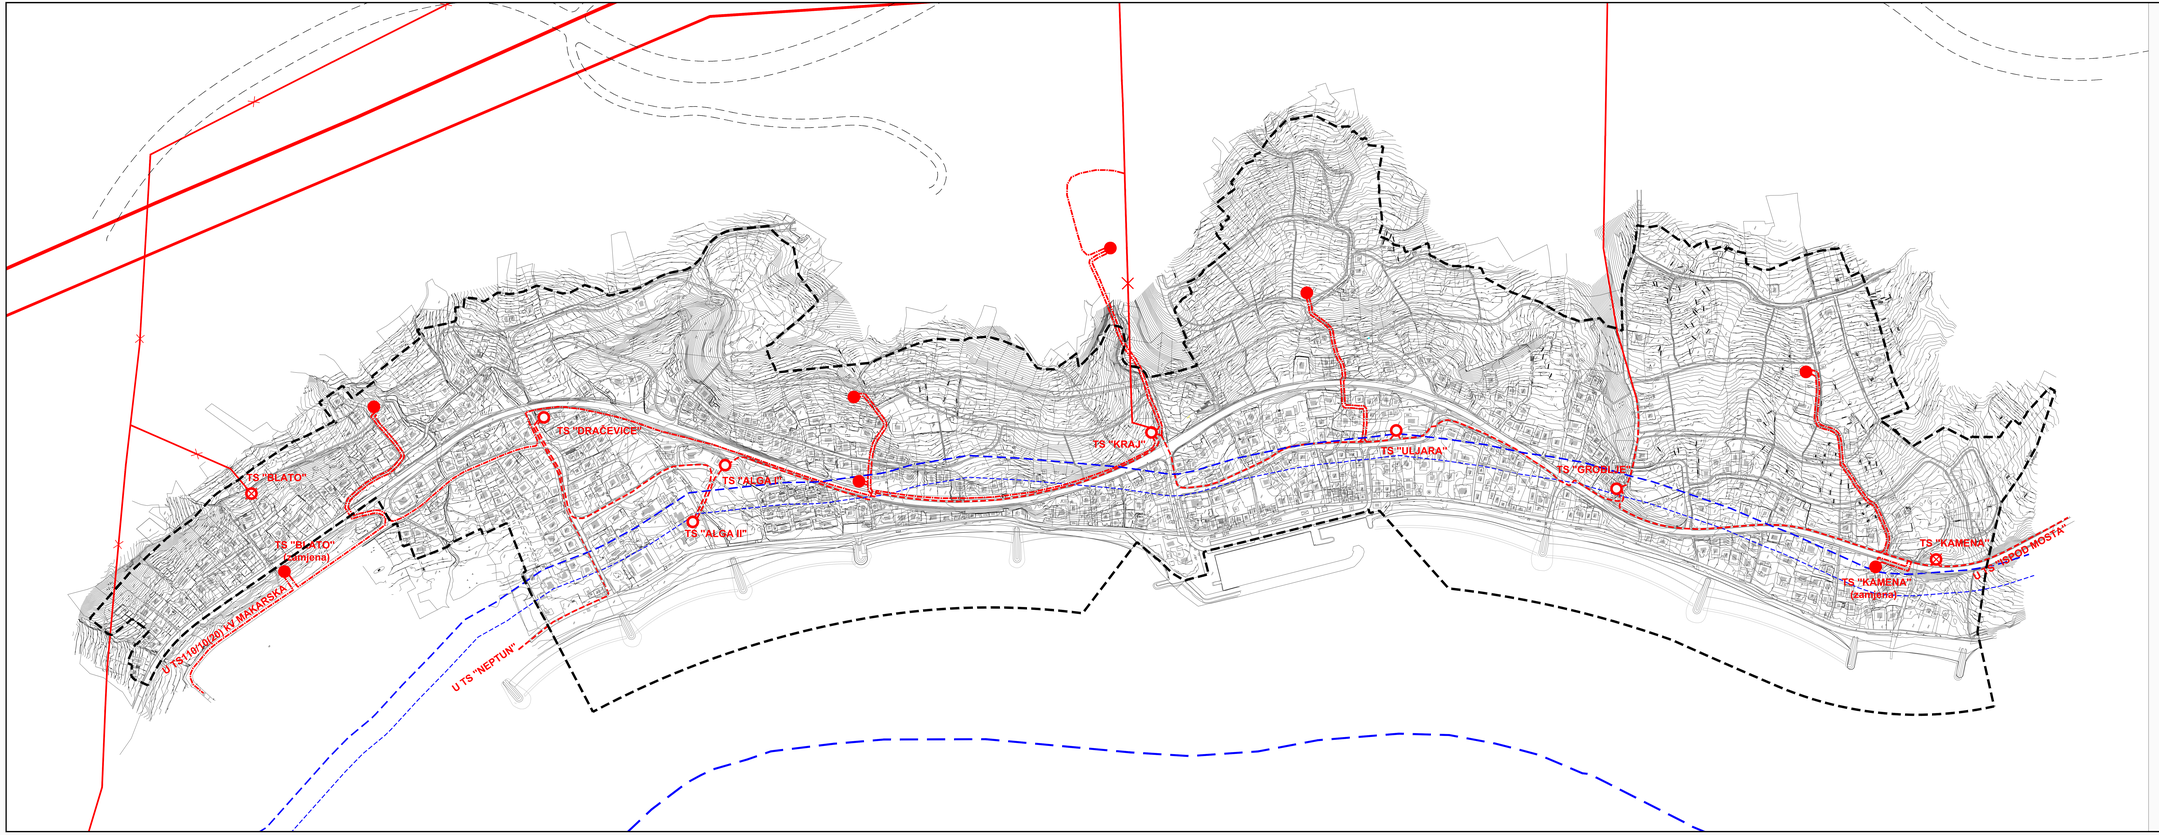

URBANISTIČKI PLAN UREĐENJA NASELJA TUČEPI - sjeverno i južno od D-8

2. PROMETNA, ULIČNA I KOMUNALNA INFRASTRUKTURNA MREŽA

2.b ELEKTROENERGETSKA MREŽA

GRANICA

- OBUHVAT URBANISTIČKOG PLANA UREĐENJA
- CRTA 70 m OD MORSKE OBALE
- CRTA 100 m OD MORSKE OBALE
- CRTA 1000 m OD MORSKE OBALE
- CRTA 300 m OD MORSKE OBALE U MORU

ELEKROOPSKRBA

- TS 10-20/0,4 kV - POSTOJEĆA
- TS 10-20/0,4 kV - PLANIRANA
- KB 10(20) kV - POSTOJEĆI
- KB 10(20) kV - PLANIRANI
- DV 10 kV - POSTOJEĆI
- DV 10 kV - UKIDA SE

URBOS

Županija:	SPLITSKO DALMATINSKA
Općina:	TUČEPI
Naziv prostornog plana:	URBANISTIČKI PLAN UREĐENJA NASELJA Tučepi - sjeverno i južno od D-8
Naziv kartografskog prikaza:	ELEKTROENERGETSKA MREŽA
Broj kartografskog prikaza:	2.b
Mjerilo kartografskog prikaza:	1:2000
Odluka o izradi plana (službeno glasilo): "Glasnik Općine Tučepi" br. 05/09; "Glasnik Općine Tučepi" br. 03/13, 05/13, 04/14; "Glasnik Općine Tučepi" br. 01/15; "Glasnik Općine Tučepi" br. 08/16, 11/16;	Odluka predstavničkog tijela o donošenju plana: (službeno glasilo): "Glasnik Općine Tučepi" br. 08/12; "Glasnik Općine Tučepi" br. 08/14; "Glasnik Općine Tučepi" br. 05/15; "Glasnik Općine Tučepi" br. 01/17;
Pravna osoba/tijelo koje je izradilo plan:	URBOS doo SPLIT tim za prostorno planiranje, urbanizam i zaštitu okoliša
Pečat pravne osoba/tijela koje je izradilo plan:	Odgovorna osoba: MAJA MADIRACA, dipl. sec.
Odgovorni voditelj: GORDANA RADMAN, dipl. ing. arh.	
Stručni tim u izradi plana: 1. GORDANA RADMAN, dipl. ing. arh. 2. MAJA MADIRACA, dipl. sec. 3. dr.sc.ZORAN RADMAN, prof. 4. LARISA BAČIĆ, dipl. ing. građ.	5. ANA PASTUOVIĆ, mag.ing.aedif. 6. TONI LUŠIĆ, mag.ing.arch. 7. MISLAV MADIRACA, menager EU fondova 8. IVANA BUBIĆ, dipl. sec.
Pečat predstavničkog tijela:	Predsjednik predstavničkog tijela: (ime, prezime i potpis)
Suglasnost ovog prostornog plana s izvornikom suglasan: (ime, prezime i potpis)	Pečat nadležnog tijela: