IV. IZMJENE I DOPUNE URBANISTIČKOG PLANA UREĐENJA NASELJA TUČEPI - sjeverno i južno od D-8

2. PROMETNA, ULIČNA I KOMUNALNA INFRASTRUKTURNA MREŽA

2.a PROMETNA I ULIČNA MREŽA

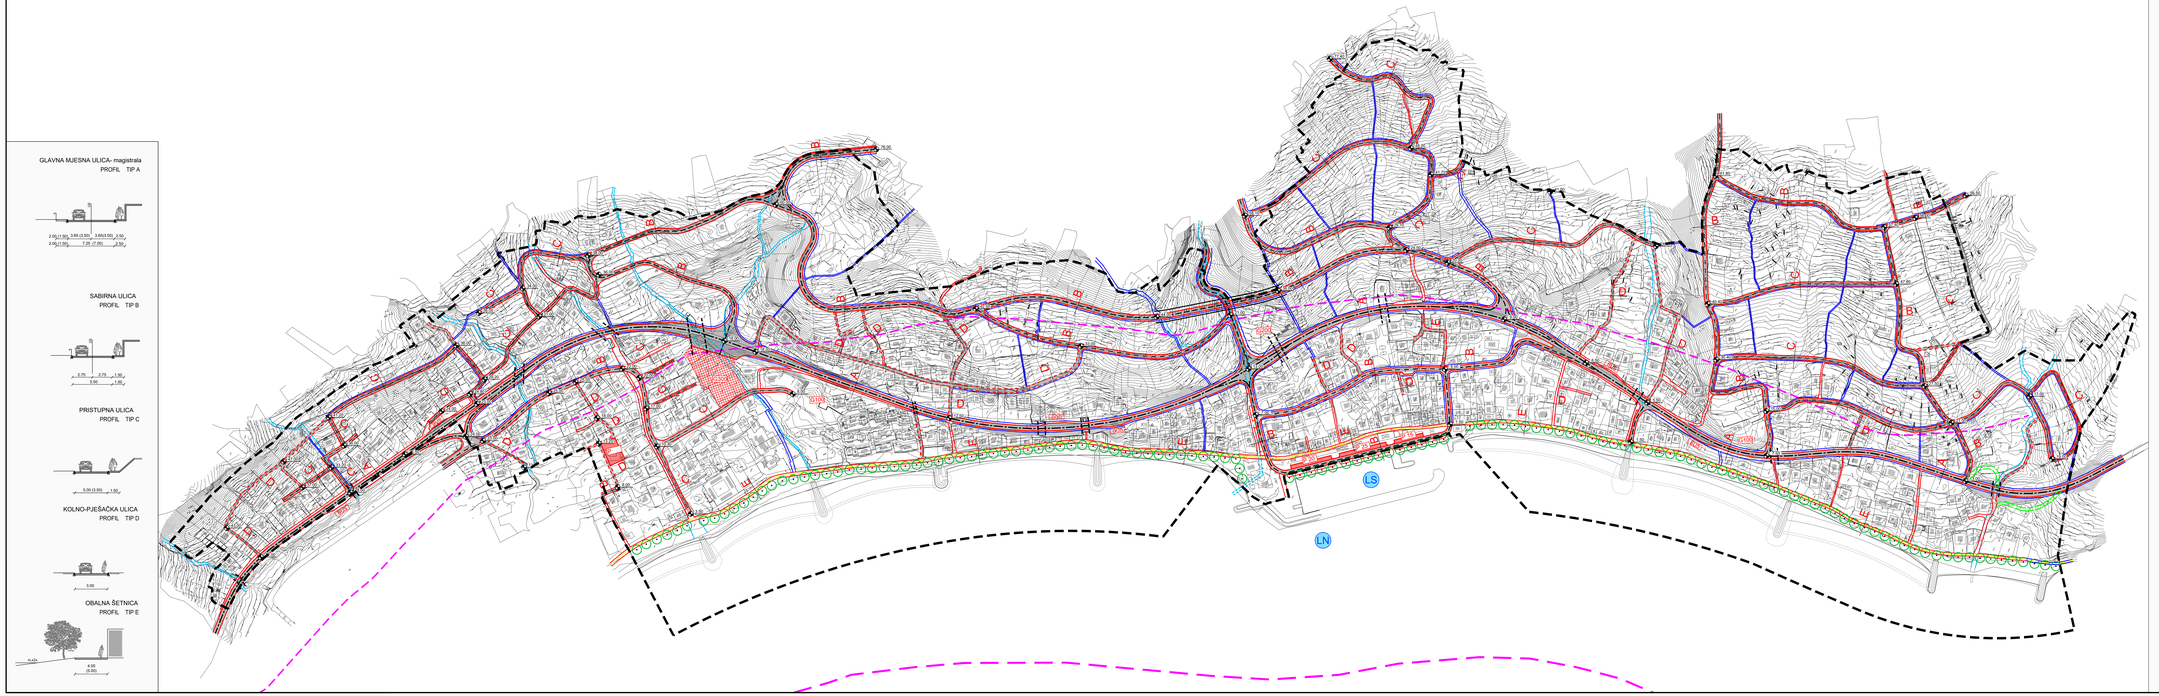

GRANICA

- OBUHVAT URBANISTIČKOG PLANA UREĐENJA
- CRTA 100 m OD MORSKE OBALE
- CRTA 300 m OD MORSKE OBALE U MORU

PROMETNE POVRŠINE

- GLAVNA CESTA-magistrala
- SABIRNE ULICE
- PRISTUPNE ULICE
- KOLNO-PJEŠAČKE ULICE
- MOST-VIJADUKT
- PJEŠAČKE ULICE - postojeće
- PJEŠAČKE ULICE - planirane
- PARKING
- GARAŽA
- OBALNA ŠETNICA
- A OZNAKA PRESJEKA CESTE/ULICE
- LU LUKA NAUTIČKOG TURIZMA (van obuhvata)
- Š ŠPORTSKA LUKA (van obuhvata)
- BUS STAJALIŠTE AUTOBUSA
- JAVNO VODNO DOBRO
- 17.00 ORIJENTACIJSKE KOTE NIVELETE
- PJEŠAČKI POTHODNIK
- DRVORED -ZELENILO U POTEZU
- KRIŽANJE U ISTRAŽIVANJU

URBOS
GRAD ZA PROSTORNO PLANIRANJE
URBANISMO GRADITELJSTVO
d.o.o. SPLIT, Kamačnikova 5

PRIJEDLOG PLANA ZA PONOVNU JAVNU RASPRAVU, Split 2025.

Županija:	SPLITSKO DALMATINSKA
Općina:	TUČEPI
Naziv prostornog plana:	IV. IZMJENE I DOPUNE URBANISTIČKOG PLANA UREĐENJA NASELJA Tučepi - sjeverno i južno od D-8
Naziv kartografskog prikaza:	PROMETNA I ULIČNA MREŽA
Broj kartografskog prikaza:	**2.a**
Mjerilo kartografskog prikaza:	**1:2000**
Odluka o izradi plana (službeno glasilo): "Glasnik Općine Tučepi" br. 5/19.	Odluka predstavničkog tijela o donošenju plana (službeno glasilo): "Glasnik Općine Tučepi" br.
Javna rasprava (datum objave): 29.11.2019. U dnevnom listu: „Slobodna Dalmacija", te na mrežnim stranicama Ministarstva i Općine Tučepi.	Javni uvid održan: od: 2. prosinca 2019. do: 06. siječnja 2019.
Pečat tijela odgovornog za provedbu javne	Odgovorna osoba za provedbu javne rasprave: MARJAN MRAVIČIĆ, dipl. iur.
Suglasnost na plan prema čl. 108. Zakona o prostornom uređenju i gradnji ("Narodne novine" br. 153/13, 20/17, 65/17, 114/18, 39/19, 167/03): broj suglasnosti: klasa: urbroj: datum:	
Pravna osoba/tijelo koje je izradilo plan:	URBOS doo ŠPLIT Ona je produžna planiranje, uređenjem i zaštitu okoliša
Pečat pravne osoba/tijela koje je izradilo plan:	Odgovorna osoba: MAJA MADRACA, dipl. sec.
Odgovorni voditelj: GORDANA RAŠMAN, dipl. ing. arh.	
Stručni tim u izradi plana: 1. GORDANA RAŠMAN, dipl. ing. arh. 2. MAJA MADRACA, dipl. sec. 3. dr.sc.ZORAN RAŠMAN, prof. 4. LARISA BAČIĆ, dipl. ing. građ.	5. MISLAV MADRACA, manager EU fondova 6. IVANA BUBIĆ, dipl. sec. 7. 8.
Pečat predstavničkog tijela:	Predsjednik predstavničkog tijela: (ime, prezime i potpis)
Akt donošenja svog prostornog plana s izvornikom usklađen: (ime, prezime i potpis)	Pečat nadležnog tijela: