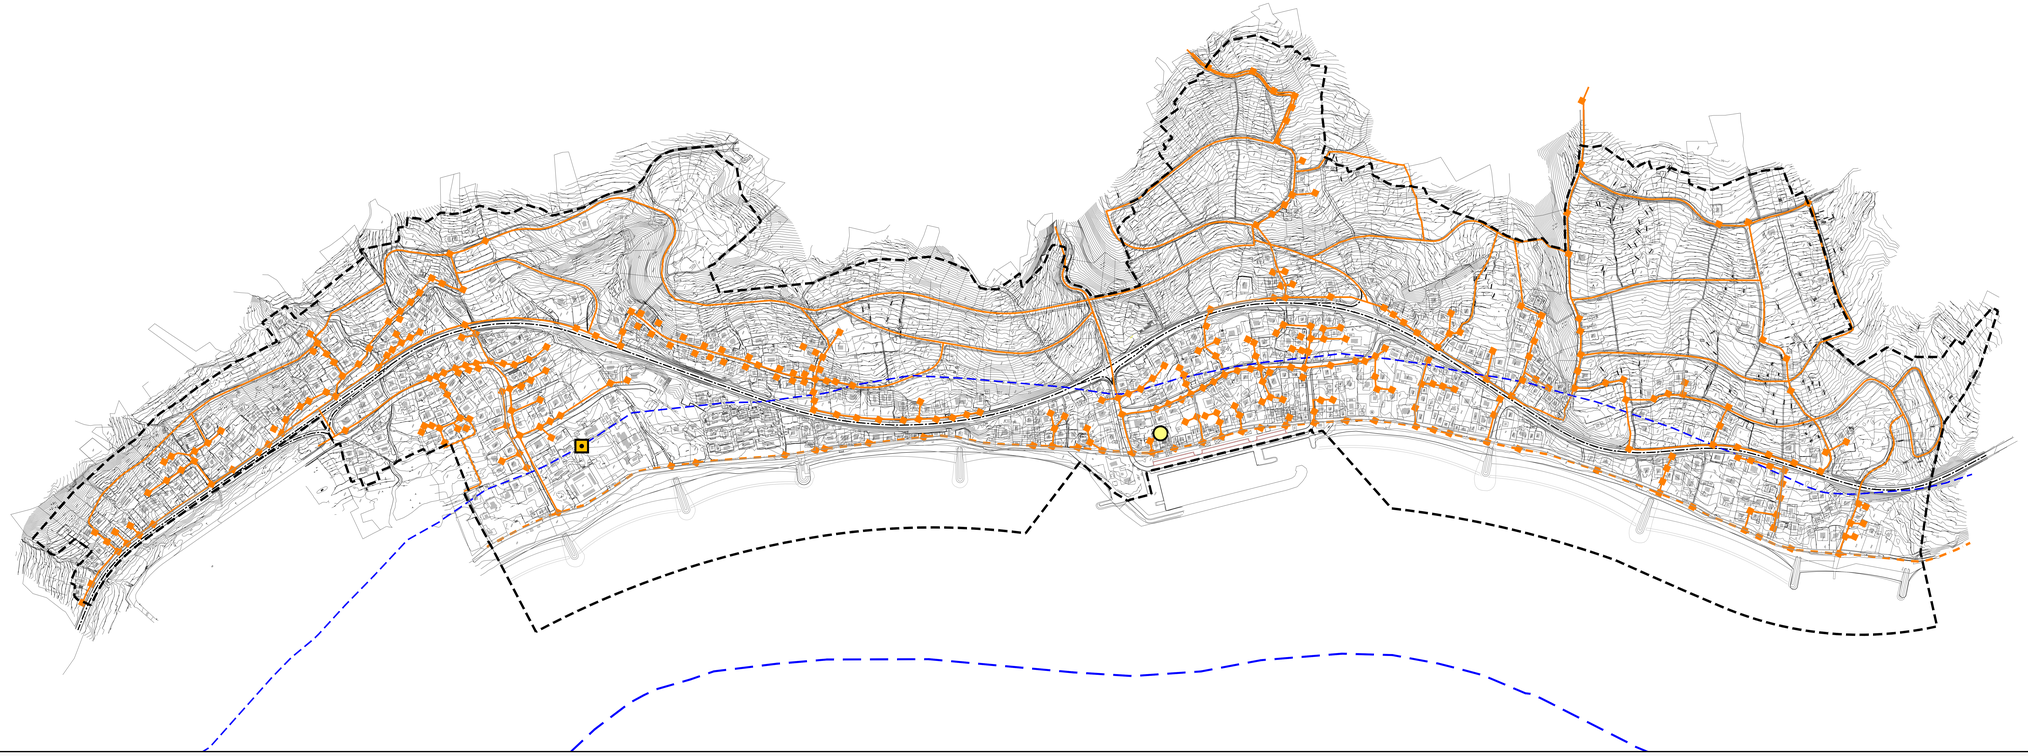

IV. IZMJENE I DOPUNE URBANISTIČKOG PLANA UREĐENJA NASELJA TUČEPI - sjeverno i južno od D-8

2. PROMETNA, ULIČNA I KOMUNALNA INFRASTRUKTURNA MREŽA

2.e TELEKOMUNIKACIJSKA MREŽA

GRANICA

- OBUHVAT URBANISTIČKOG PLANA UREĐENJA
- CRTA 100 m OD MORSKE OBALE
- CRTA 300 m OD MORSKE OBALE U MORU

TELEKOMUNIKACIJSKA MREŽA

- MAGISTRALNI SVJETLOVODNI KABEL
- KORISNIČKI I SPOJNI VOD
- MJESNA CENTRALA (UPS)
- BAZNA POSTAJA GSM
- TK ZDENAC

URBOS
BIRO ZA PROSTORNO PLANIRANJE, URBANIZAM I ZAŠTITU OKOLIŠA d.o.o. SPLIT, Kamilićevo 21

PRIJEDLOG PLANA ZA PONOVNU JAVNU RASPRAVU, lipanj 2020.

Županija:	SPLITSKO DALMATINSKA
Općina:	TUČEPI
Naziv prostornog plana:	IV. IZMJENE I DOPUNE URBANISTIČKOG PLANA UREĐENJA NASELJA Tučepi - sjeverno i južno od D-8
Naziv kartografskog prikaza:	TELEKOMUNIKACIJSKA MREŽA
Broj kartografskog prikaza:	2.e
Mjerilo kartografskog prikaza:	1:2000
Odluka o izradi plana (službeno glasilo): "Glasnik Općine Tučepi" br. 5/19.	Odluka predstavničkog tijela o donošenju plana: (Službeno glasilo) "Glasnik Općine Tučepi" br.
Javna rasprava (datum objave): 29.11.2019. U dnevnom listu: „Slobodna Dalmacija", te na mrežnim stranicama Ministarstva i Općine Tučepi.	Javni uvid održan: od: 2. prosinca 2019. do: 06. siječnja 2019.
Pečat tijela odgovornog za provođenje javne	Odgovorna osoba za provođenje javne rasprave: MARJAN MRAVIČIĆ, dipl. iur.
Suglasnost na plan prema čl. 108. Zakona o prostornom uređenju i gradnji ("Narodne novine" br. 153/13, 20/17, 65/17, 114/18, 39/19, 167/03) kroz suglasnost: Mišljenje: (KLASA: URBROJ: (datum)	
Pravna osoba/tijelo koje je izradilo plan:	URBOS doo ŠPLIT Biro za prostorno planiranje, urbanizam i zaštitu okoliša
Pečat pravne osoba/tijela koje je izradilo plan:	Odgovorna osoba: MAJA MADRACA, dipl. sec.
Odgovorni voditelj: GORDANA RAŠMAN, dipl. ing. arh.	
Stručni tim u izradi plana: 1. GORDANA RAŠMAN, dipl. ing. arh. 2. MAJA MADRACA, dipl. sec. 3. dr.sc.ZORAN RAŠMAN, prof. 4. LARISA BAČIĆ, dipl. ing. građ.	5. MISLAV MADRACA, manager EU fondova 6. IVANA BUBIĆ, dipl. sec. 7. 8.
Pečat predstavničkog tijela:	Predsjednik predstavničkog tijela: (ime, prezime i potpis)
Akt/pečat svog prostornog plana s izvornikom usklađen: (ime, prezime i potpis)	Pečat nadležnog tijela: