

roterm

d.o.o.

TEHNIČKE SAVJETODAVNE USLUGE

VOĐENJE PROJEKTA, PROJEKTIRANJE, NADZOR

ENERGETSKI PREGLEDI, STUDIJE

Držićeva 8, 21000 Split, +385 (0)21 340060

roterm@roterm.hr

VATROGASNI DOM TUČEPI

IDEJNA STUDIJA

Naručitelj

OPĆINA TUČEPI

Kraj 39 A

21 325 Tučepi

Izradio **BRANISLAV TRIFUNOVIĆ d.i.a.**

Projektni zadatak
- autor rješenja

Suradnik **ENA RADIĆ, mag.ing.arch.**

Suradnik **ANTE MALEŠ, d.i.građ.**

Direktor **RODOLJUB VIDOVIĆ, d.i.s.**

T.D. **40/2020**

studen 2020.

IDEJNA STUDIJA VATROGASNOG DOMA – TUČEPI

OPIS RJEŠENJA:

Prijedlog rješenja izgradnje vatrogasnog doma u zoni **K3 UPU naselja Tučepi - sjeverno i južno od D-8** (u izradi).

Rješenje je rađeno prema zadanom projektnom zadatku i pripadajućim skicama (varijanta 1. i korekcija varijanta 2.) .

Površina parcele predviđene za vatrogasni dom je 860m². Kolni prilaz domu je sa D-8 dvama priključcima. Pješački prilaz je sa nogostupa obodnih prometnica i sa pješačke osi koja istočno tangira zonu.

Uz prizemlje se izvodi kolna površina - prilazna cesta, kao manipulativna površina za vatrogasna vozila. Ta prilazna cesta se dijelom formira izvan obuhvata predmetne čestice kako bi se ostvario i kolni priključak za česticu 4769/4 (put prema dvorištu župne kuće).

Tom cestom dolazi se i na krov objekta gdje je moguć parking za 7 vozila. Tu se nalazi i pomoćni ulaz u crkvenu dvoranu.

U prizemlju Doma je dvoetažni prostor za 4 vatrogasna vozila, niske garaže za 3 manja vozila, te pripadajući prostori opisani u iskazu prostora (garderoba za vatrogasnu odjeću, dječija garderoba, sanitarije, tuš kabine, spremište crijeva, skladište i radionica). Etaže su povezane dvama unutarnjim stubištima te konzolom za spuštanje. Na katu se nalazi prostorija za dispečera te zapovjednika, sala za sastanke / učionica, salon, kuhinja, šank, spavaonica sa sanitarijama, teretana te tuševi i sanitarije. Kat je u funkciji Doma, ali se neki sadržaji mogu upotrebljavati i za potrebe mjesta (dvorana za predavanja i sl.).

Glavni ulaz je na katu, do kojeg se dolazi vanjskim, jugoistočnim stubištem. Tim stubištem dolazi se i do parkinga na krovu objekta te se spaja na postojeće stubište koje vodi do platoa ispred crkve. Ravni prohodni krov je prema programu naručitelja deniveliran od kote postojećeg platoa crkve.

Uz pomoćni ulaz u crkvenu dvoranu nalazi se toranj za sušenje vatrogasnih crijeva koji prolazi kroz sve etaže objekta, a visina mu je 10 metara. Na njemu se nalazi kip Sv. Florijana, a polukružna nadstrešnica natkriva i ulaz u crkvenu dvoranu.



Po daljnjoj razradi rješenje će se uskladiti sa usvojenim UPU tog područja , uvjetima Hrvatskih cesta, vlasničkim i konstruktivnim zahtjevima.


A. R.

VARIJANTA 2.

Dostavljeno od Općine Tučepi 19.11.2020.

Autor: Ante Šimić,

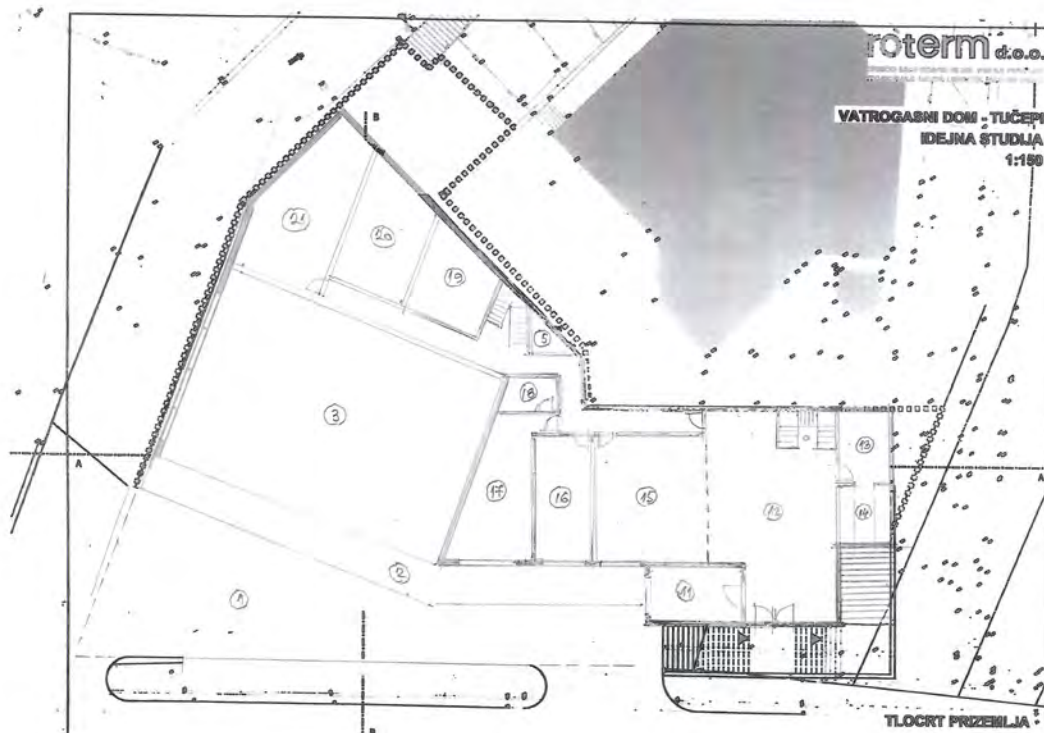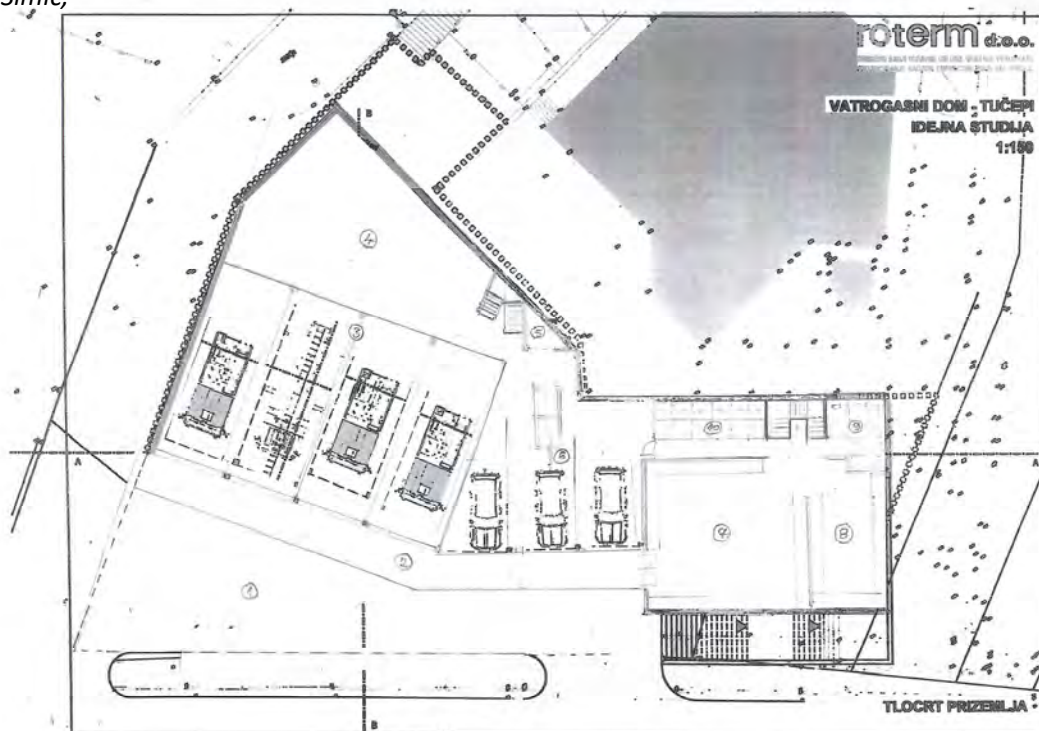

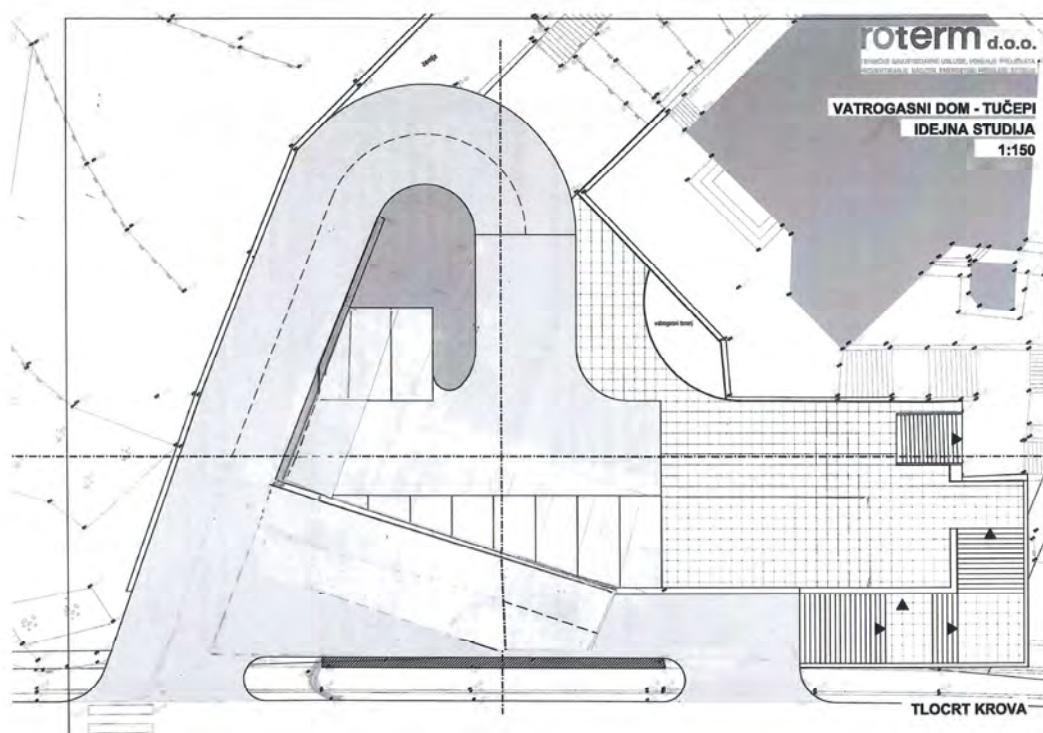

DVD - TUČEPI

1. DVORIŠTE
2. BALCON
3. GARAŽE NISKE
4. SPREMIŠTE - RAMPONA
5. TORANJ
6. GARAŽE NISKE
7. GARAGEKORPA
8. GARAGEKORPA DRUGA
9. SKLADIŠTE NISKE I ZEMLJKE
10. TIS KABINE
11. B. SPREMIŠTE - DEKORAN
12. BALCON
13. KUHINJA
14. SANJA
15. SKLADIŠTE NISKE - VEŠIONICA
16. KOKKUNIR
17. SPKVAONICK
18. SPKVAONICK SPKVAONICK
19. SPKVAONICK SPKVAONICK
20. SLOBOĐNO
21. TERETAČNA

ISKAZ PROSTORA VATROGASNOG DOMA:

1. PRIZEMLJE

- PROSTOR ZA VATROGASNA VOZILA (215 m²)
- GARAŽA ZA MANJA VOZILA (114 m²)
- GARDEROBA VATROGASNE ODJEĆE (80,3 m²)
- GARDEROBA (DJEČIJA) (26,3 m²)
- SANITARIJE M + Ž (15,4 m²)
- TUŠ KABINE (15,0 m²)
- MEHANIČKA RADIONICA + SKLADIŠTE (102,7 m²)
- VATROGASNI TORANJ (SUŠENJE VATROGASNIH CRIJEVA) (4,7 m²)
- STUBIŠTA (18,8 m²)

NETO prizemlje - 592,2 m²

BRUTO prizemlje - 674 m²

2. KAT


- GLAVNI ULAZ (12,0 m²)
- DISPEČER - DEŽURSTVO (18,9 m²)
- SALON (36,1 m²)
- KUHINJA (15,3 m²)
- ŠANK (16,1 m²)
- SALA ZA SASTANKE / UČIONICA (60,0 m²)
- PROSTORIJA ZAPOVJEDNIKA (24,3 m²)
- SPAVAONICA (31,4 m²)
- SANITARIJE SPAVAONICE (7,4 m²)
- TUŠEVI (19,0 m²)
- SANITARIJE (18,6 m²)
- TERETANA (23,5 m²)
- VATROGASNI TORANJ (SUŠENJE VATROGASNIH CRIJEVA) (4,7 m²)

NETO kat - 287,3 m²

BRUTO kat - 414,7 m²

NETO ukupno - 879,5 m²

BRUTO ukupno - 1088,7 m²

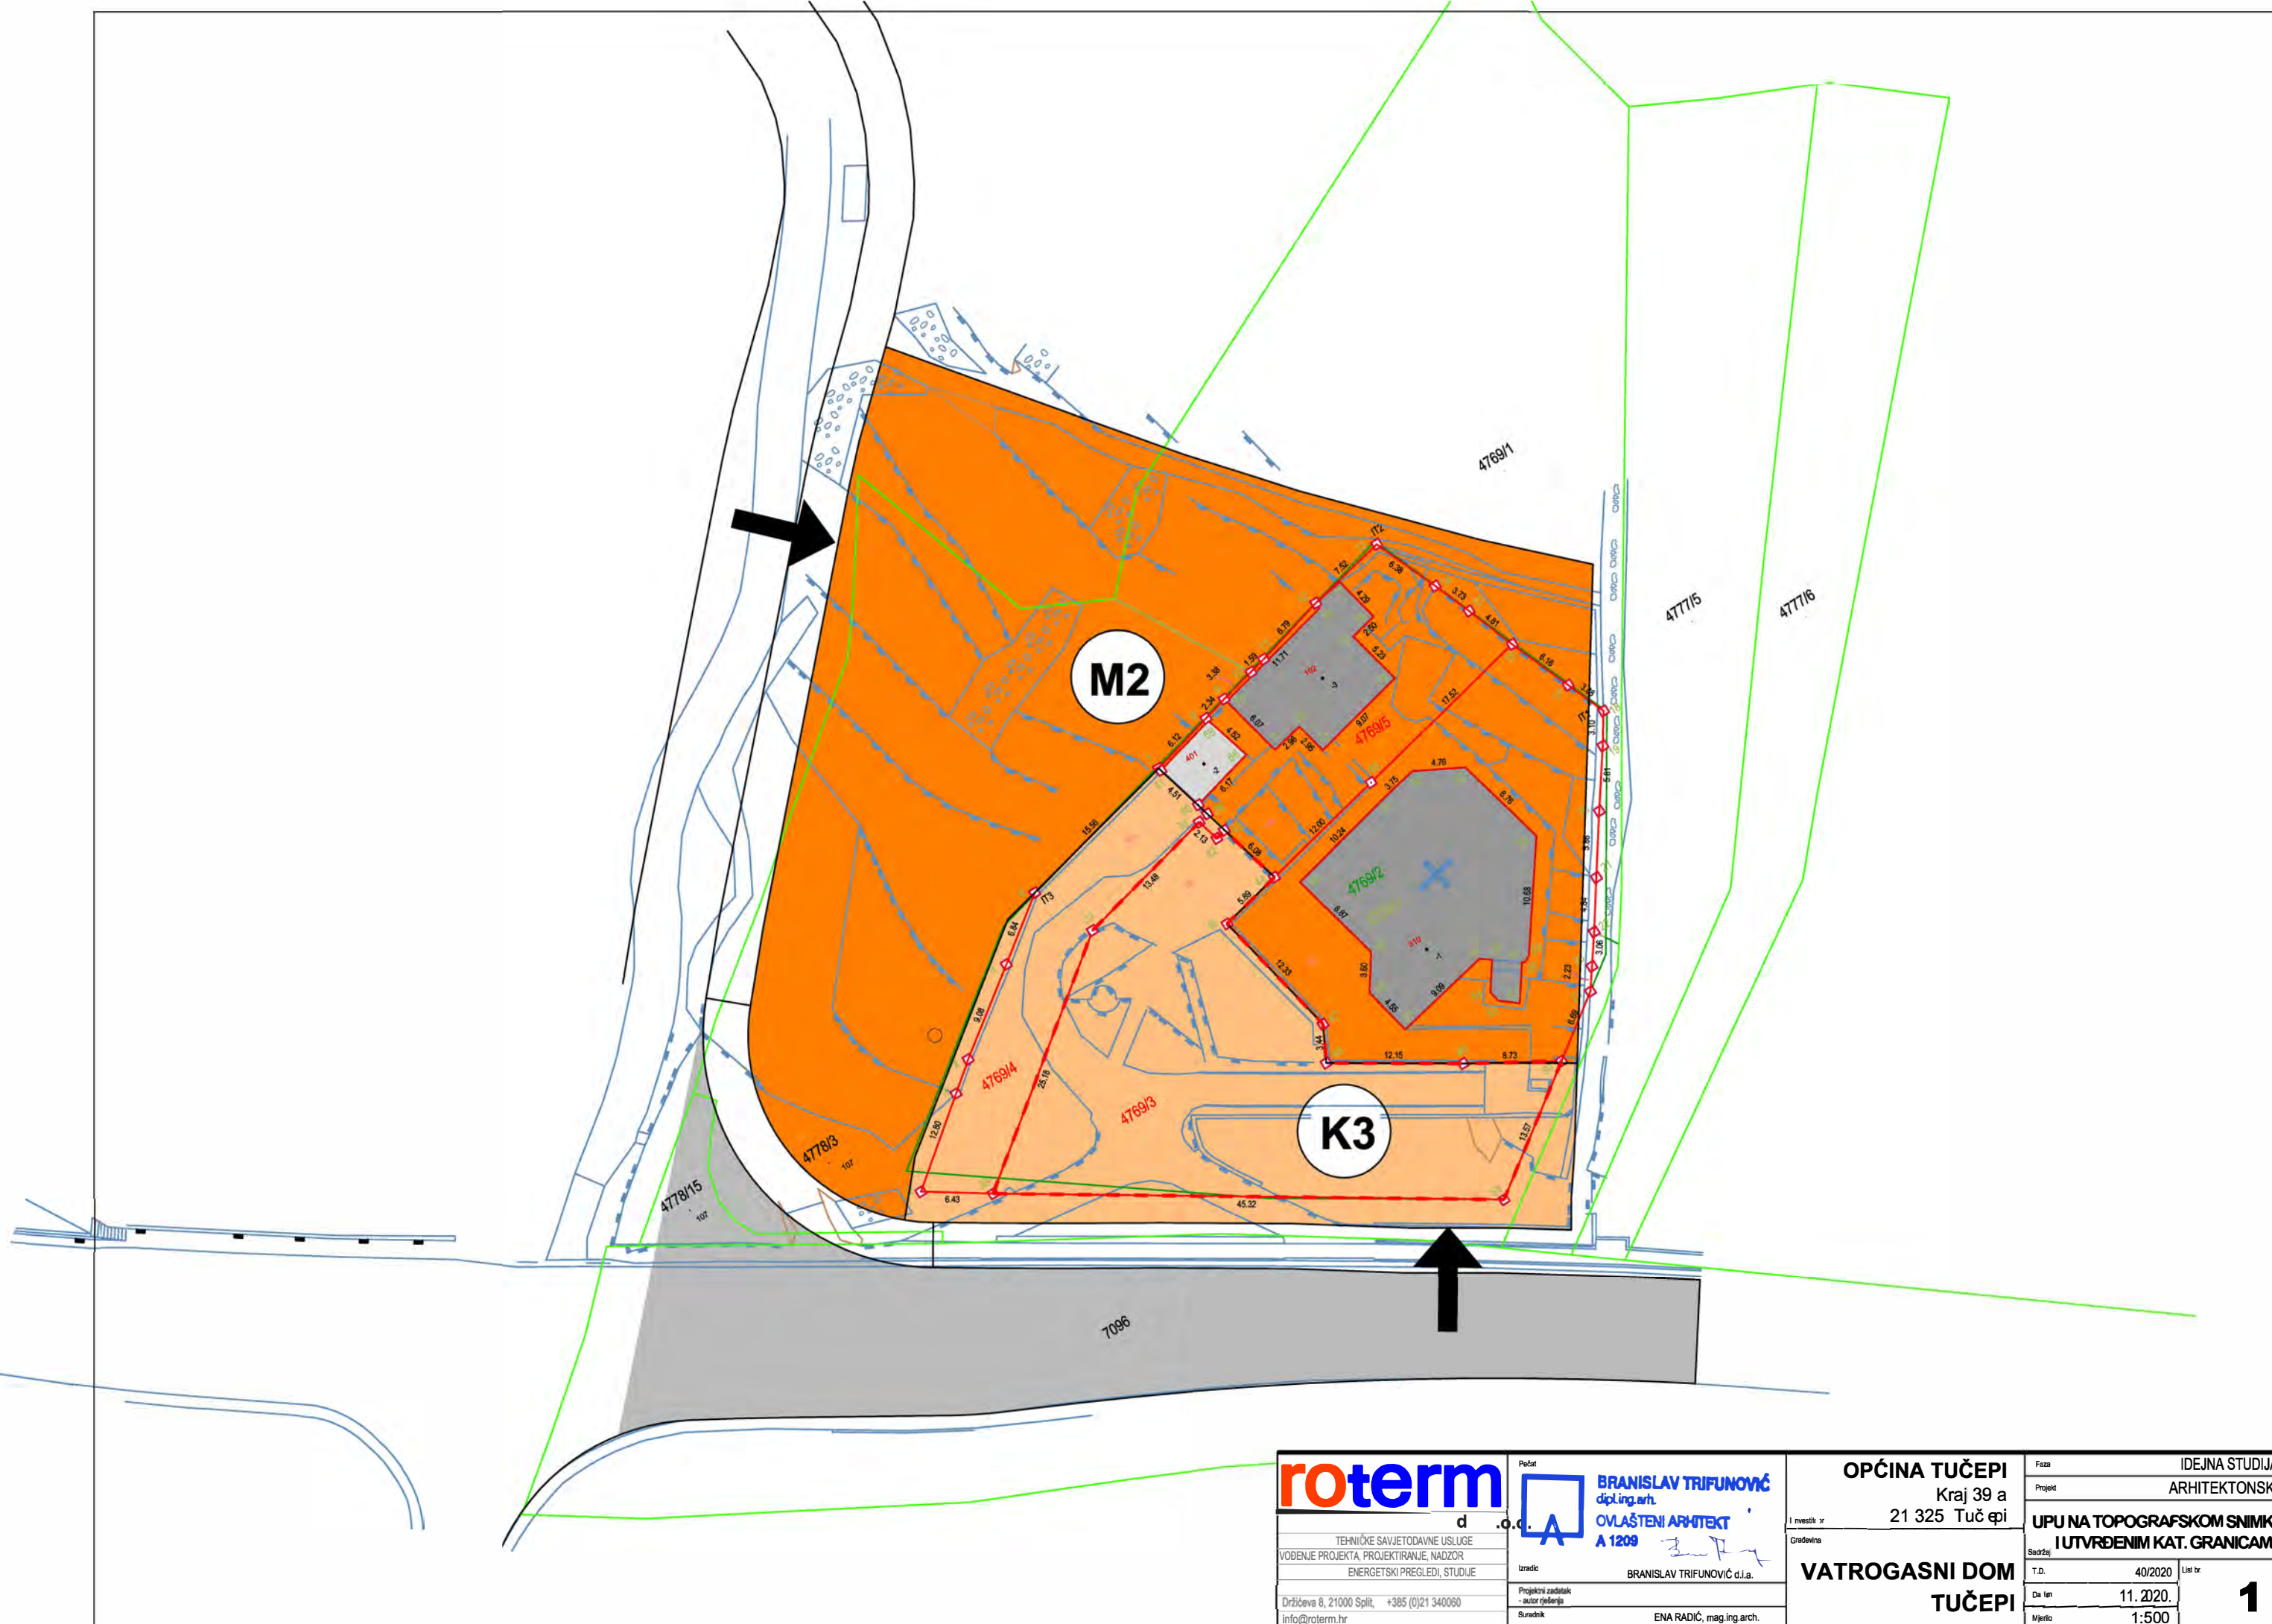

roterm


TEHNIČKE SAVJETODAVNE USLUGE
VOĐENJE PROJEKTA, PROJEKTIRANJE, NADZOR
ENERGETSKI PREGLEDI, STUDIJE
Držićeva 8, 21000 Split, +385 (0)21 340060
info@roterm.hr

BRANISLAV TRIFUNOVIĆ
dipl.ing.arh.
OVLAŠTENI ARHITEKT
A 1209

Izradio: BRANISLAV TRIFUNOVIĆ d.i.a.
Projektirao: BRANISLAV TRIFUNOVIĆ d.i.a.
Suradnik: ENA RADIĆ, mag.ing.arch.

OPĆINA TUČEPI
Kraj 39 a
21 325 Tučepi
VATROGASNI DOM
TUČEPI

Faza	IDEJNA STUDIJA
Projekt	ARHITEKTONSKI
UPU NA TOPOGRAFSKOM SNIMKU I UTVRĐENIM KAT. GRANICAMA	
T.D.	40/2020
De. im	11. 2020.
Mjerilo	1:500

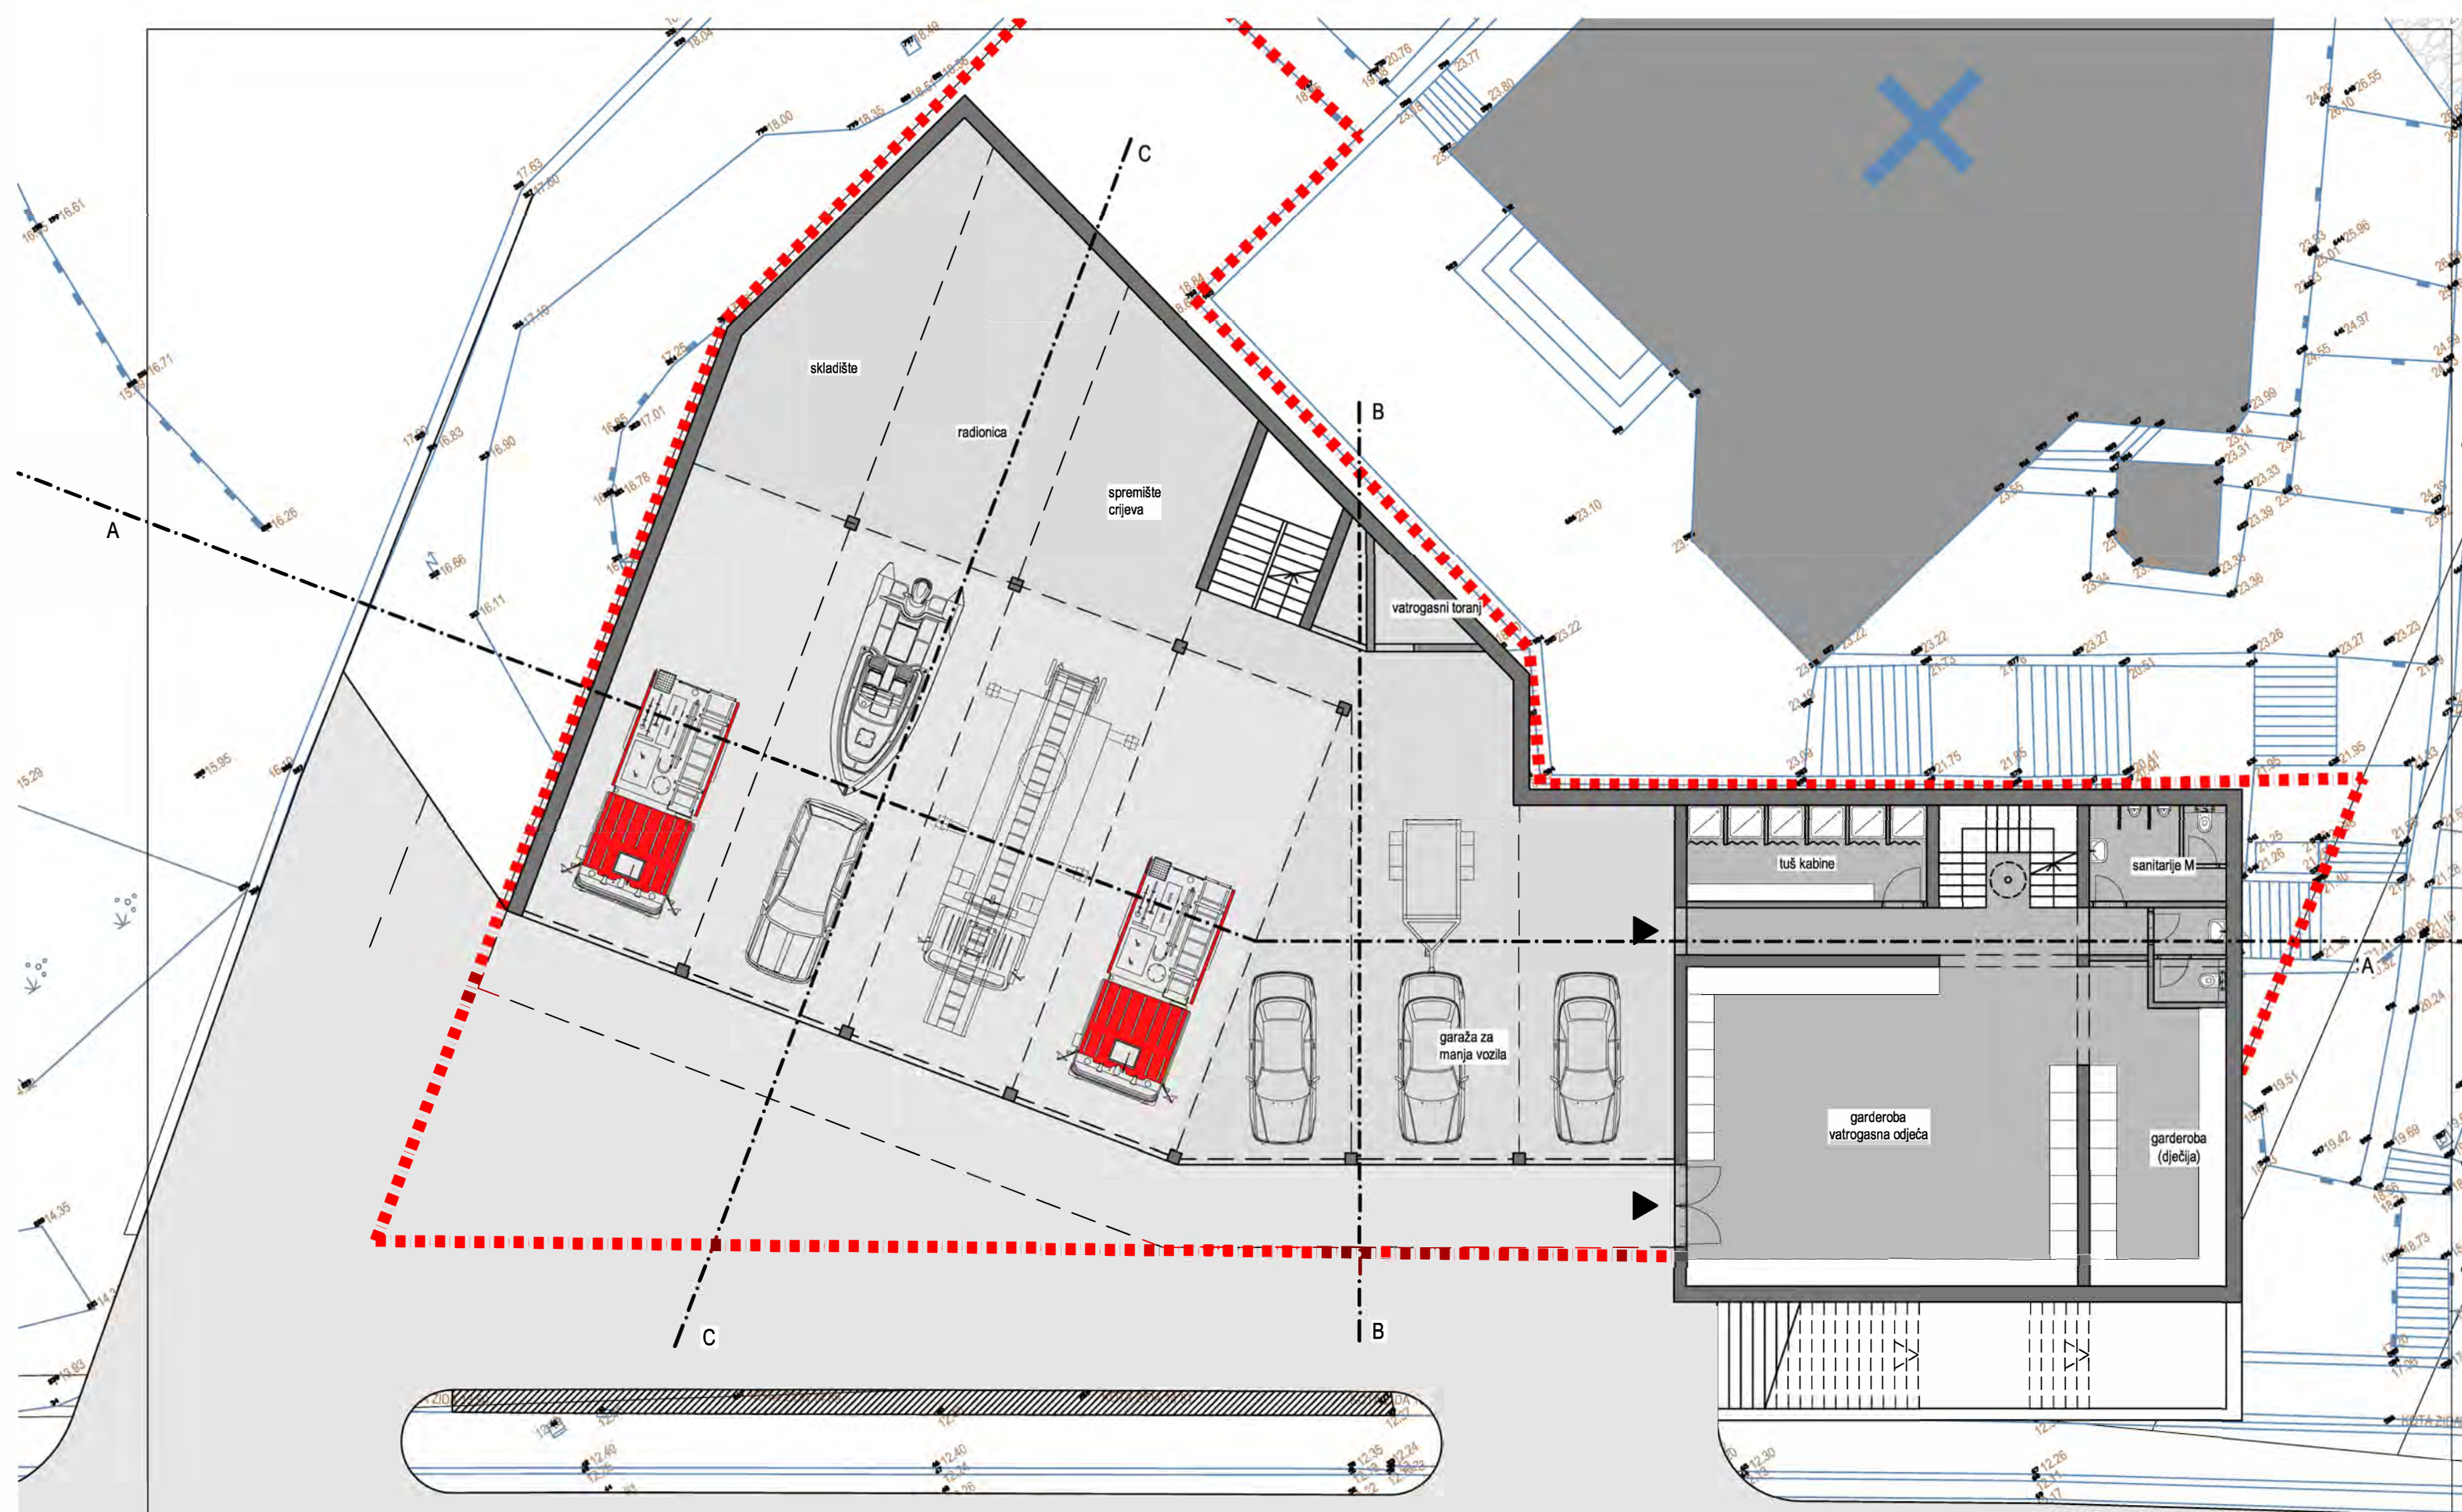

roterm
d.o.o.

TEHNIČKE SAVJETODAVNE USLUGE
VOĐENJE PROJEKTA, PROJEKTIRANJE, NADZOR
ENERGETSKI PREGLEDI, STUDIJE

Držićeve 8, 21000 Split, +385 (0)21 340060
info@roterm.hr

Pesat
BRANISLAV TRIFUNOVIĆ
dipl.ing.arh.
OVLAŠTENI ARHITEKT
A 1209

Izradio
BRANISLAV TRIFUNOVIĆ d.i.a.

Projektirao
- autor rješenja

Suradnik
ENA RADIĆ, mag.ing.arch.

OPĆINA TUČEPI
Kraj 39 a
21 325 Tučepi

Investitor
Gradovina

**VATROGASNI DOM
TUČEPI**

Faza
IDEJNA STUDIJA

Projekt
ARHITEKTONSKI


Sadržaj
TLOCRT PRIZEMLJA

T.D.
40/2020

Datum
11.2020.

Mjerilo
1:150

Lis. br.
2

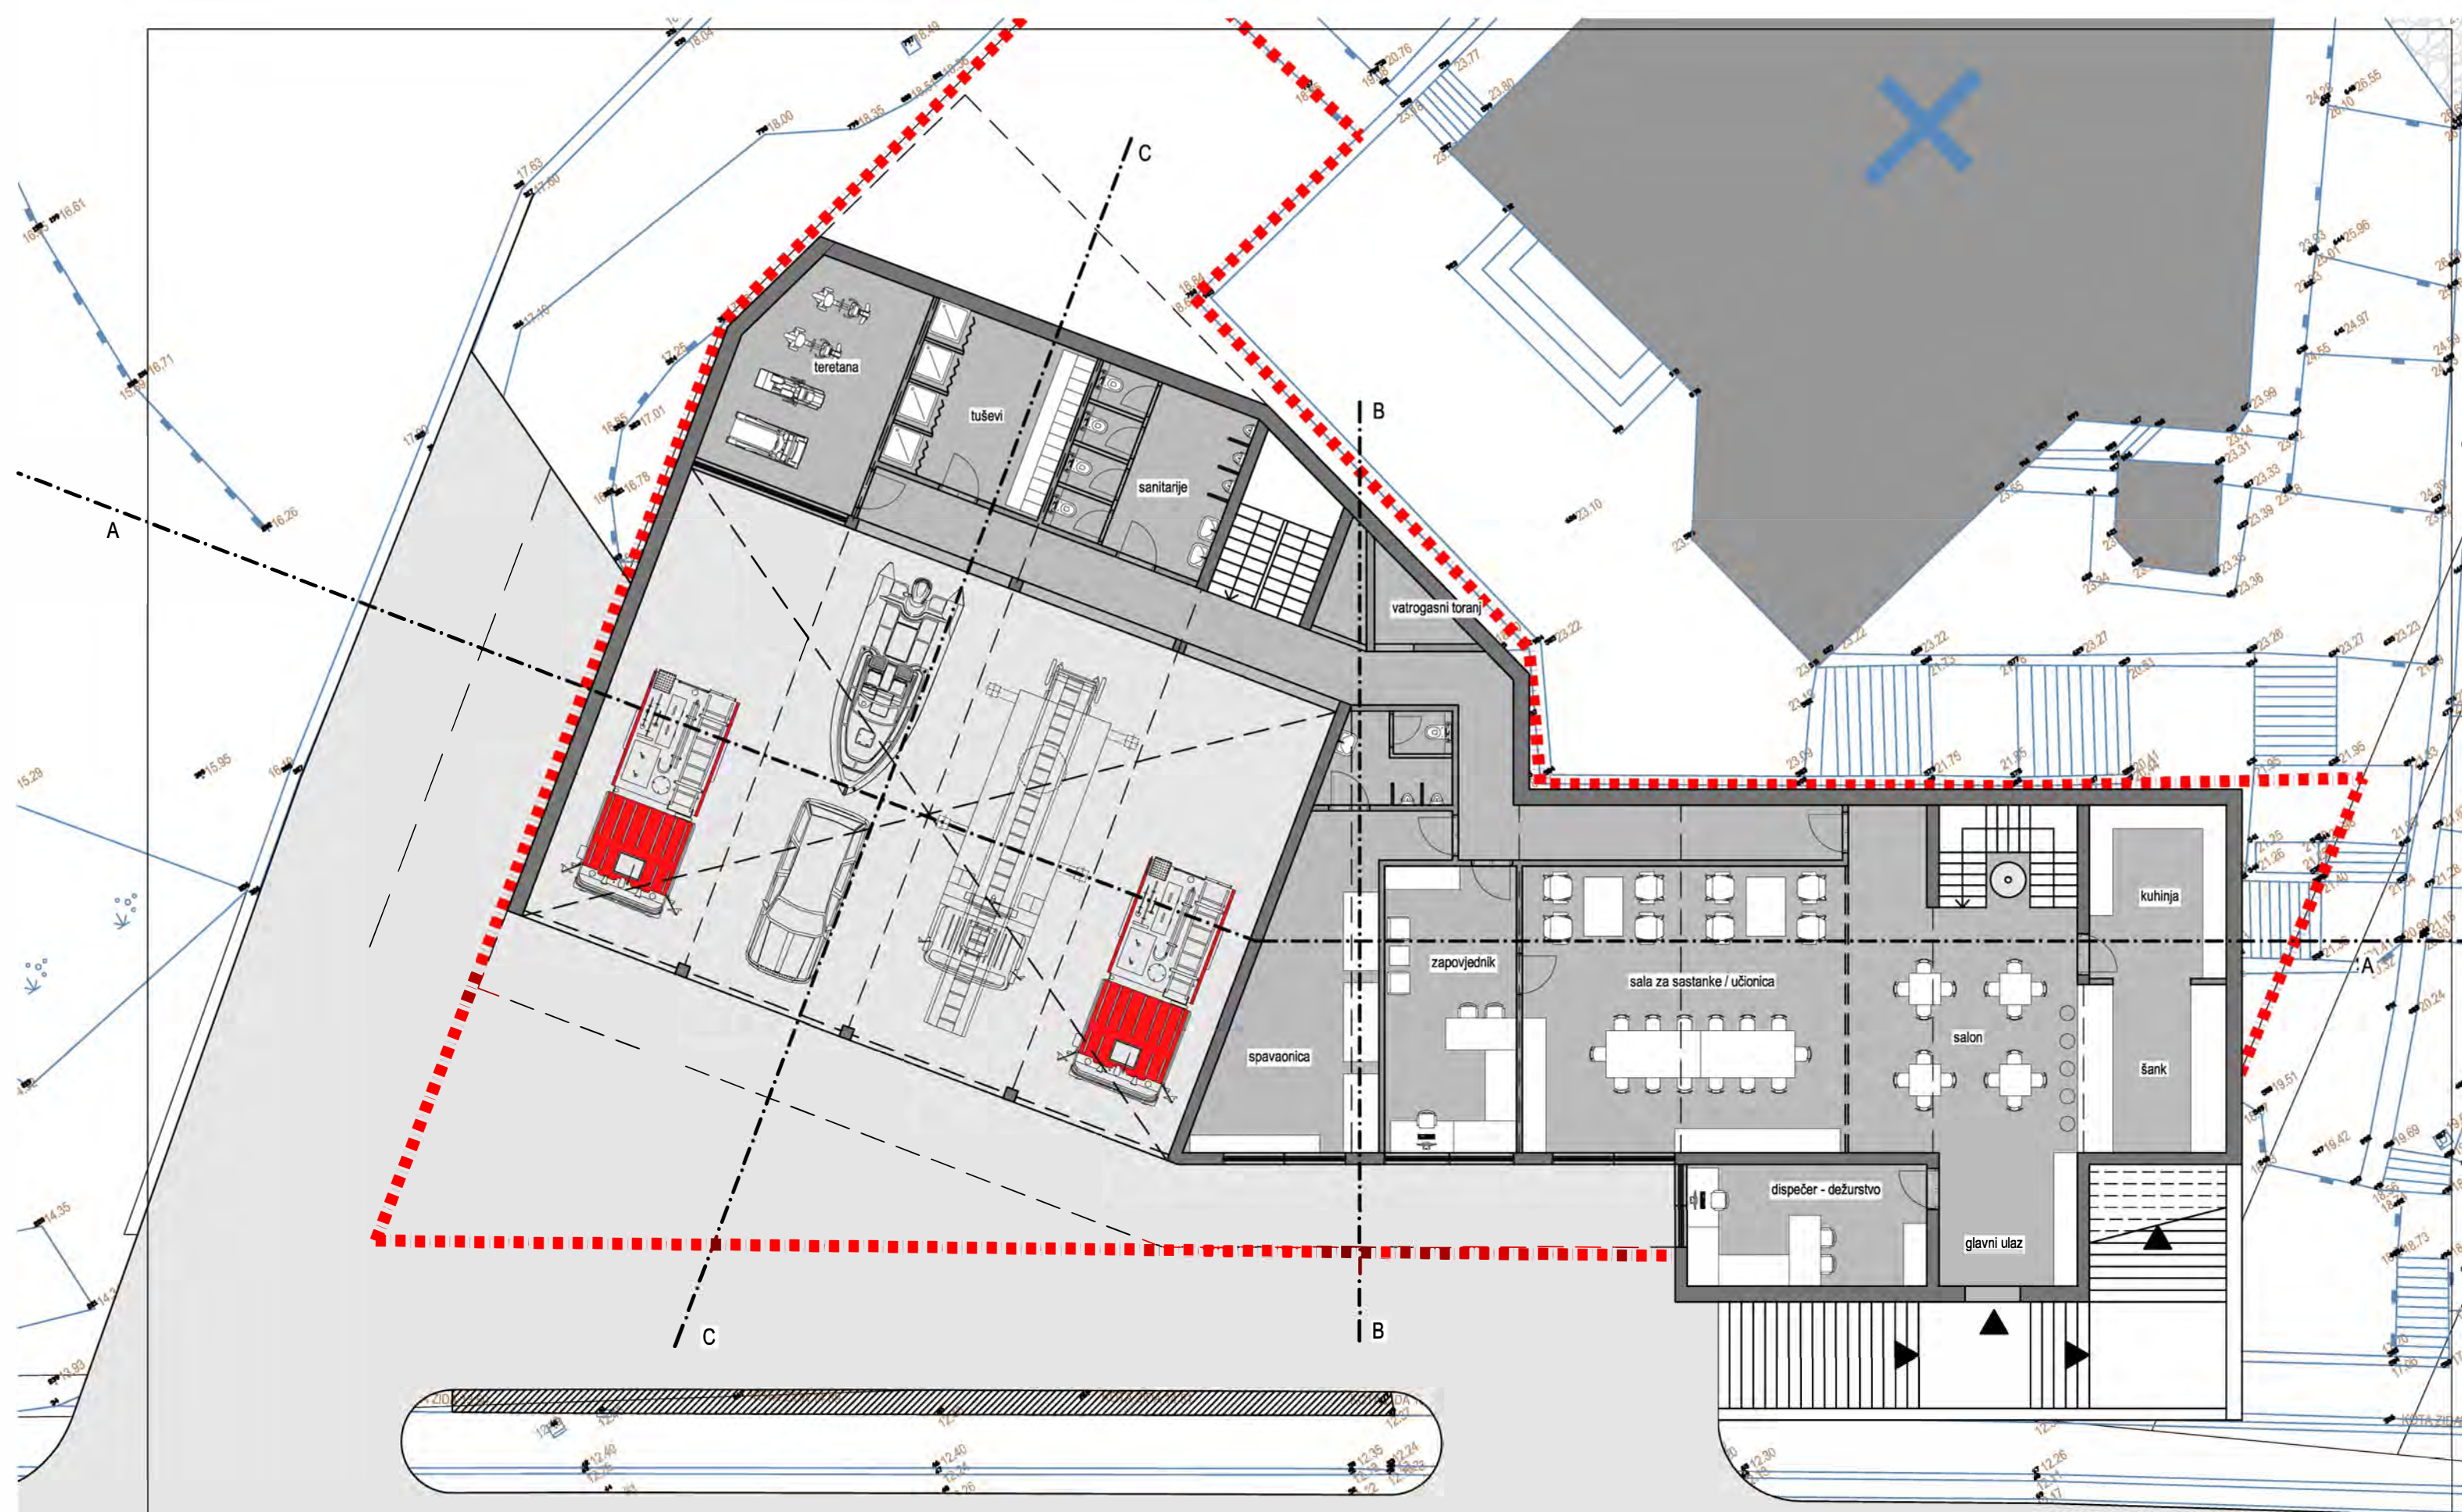

roterm
d.o.o.
TEHNIČKE SAVJETODAVNE USLUGE
VOĐENJE PROJEKTA, PROJEKTIRANJE, NADZOR
ENERGETSKI PREGLEDI, STUDIJE
Drži: čevb, 21000 S plji +385 (0)21 340060
info@roterm.hr

Pečat
BRANISLAV TRIFUNOVIĆ
dipl.ing.arch.
OVLAŠTENI ARHITEKT
A 1209
Izradio: BRANISLAV TRIFUNOVIĆ d.i.a.
Projektirao: BRANISLAV TRIFUNOVIĆ d.i.a.
Suradnik: ENA RADIĆ, mag.ing.arch.

OPĆINA TUČEPI
Kraj 39 a
21 325 Tučepi
Investitor: OPĆINA TUČEPI
Građevina: VATROGASNI DOM
TUČEPI

Faza: IDEJNA STUDIJA
Projekt: ARHITEKTONSKI
Sadržaj: TLOCRT KATA
T. D.: 40/2020
Datum: 11.2020.
Mjerilo: 1:150
List br.: 3

