



REPUBLIKA HRVATSKA
SPLITSKO – DALMATINSKA ŽUPANIJA
OPĆINA TUČEPI

Klasa: 406-09/21-01/06
Ur.broj: 2147/06-02-21-02
Tučepi, 26. ožujka 2021.



POZIV ZA DOSTAVU PONUDE
IZRADA IDEJNOG PROJEKTA REKONSTRUKCIJE I DOGRADNJE
OBJEKTA „MARINA“

Evidencijski broj nabave: E-BV 27/21

Tučepi, ožujak 2021.

UPUTE ZA IZRADU PONUDE:

1. Podaci o javnom naručitelju:

Naziv: Općina Tučepi

Sjedište: Kraj 39a, 21325 Tučepi

OIB: 03720208237

Tel. +385 (0)21 623 595, Fax. +385 (0)21 623 568

Internetska adresa: <http://www.tucepi.hr>

Adresa e-pošte: opcina@tucepi.hr

2. Podaci o osobi ili službi zaduženoj za komunikaciju sa ponuditeljima:

Upite vezane za Poziv za dostavu ponuda molimo upućivati samo na navedene kontakte. Objašnjenje ili dodatne informacije u svezi s Pozivom za dostavu ponuda natjecatelji mogu zatražiti putem elektroničke pošte, najkasnije 4 dana od dana u kojem ističe rok za dostavu ponuda.

Kontakt osobe:

Vjekoslav Šimić, zamjenik Općinskog načelnika

Marijan Mravičić, dipl.iur. , Pročelnik JUO Općine Tučepi

telefon 021/623-595, fax 021/623-568, e-mail: opcina@tucepi.hr ; marijan.mravacic@tucepi.hr

Komunikacija i svaka druga razmjena informacija između Naručitelja i Ponuditelja može se obavljati poštanskom pošiljkom ili elektroničkom poštom na gore navedene adrese Naručitelja.

3. Procijenjena vrijednost nabave i vrsta postupka nabave:

Procijenjena vrijednost nabave iznosi **69.000,00 HRK** (bez PDV-a), a provodi se postupak jednostavne nabave usluga sukladno Pravilniku o provedbi postupka jednostavne nabave („Glasnik Općine Tučepi“ br. 9/2017).

4. Predmet nabave:

Izrada idejnog projekta rekonstrukcije i dogradnje objekta „Marina“ u Tučepi.

5. Tehnički opis predmeta nabave:

Dodatne tehničke specifikacije danu su u prilogima ovog Poziva

6. Mjesto pružanja usluge:

Općina Tučepi.

7. Rok izvršenja usluge:

Rok izvršenja usluge je 45 dana.

8. Razlozi isključenja ponuditelja:

8.1. Nekažnjavanje:

Naručitelj će isključiti gospodarski subjekt iz postupka nabave ako utvrdi u bilo kojem trenutku tijekom postupka nabave da:

I. Je gospodarski subjekt koji ima poslovni nastan u RH ili osoba koja je član upravnog, upravljačkog ili nadzornog tijela ili ima ovlasti zastupanja, donošenja odluka ili nadzora toga gospodarskog subjekta i koja je državljanin RH pravomoćnom presudom osuđena za:

a) sudjelovanje u zločinačkoj organizaciji, na temelju:

– članka 328. (zločinačko udruženje) i članka 329. (počinjenje kaznenog djela u sastavu zločinačkog udruženja) Kaznenog zakona,

- članka 333. (udruživanje za počinjenje kaznenih djela) iz Kaznenog zakona (»Narodne novine«, br. 110/97., 27/98., 50/00., 129/00., 51/01., 111/03., 190/03., 105/04., 84/05., 71/06., 110/07., 152/08., 57/11., 77/11. i 143/12.)

b) korupciju, na temelju

– članka 252. (primanje mita u gospodarskom poslovanju), članka 253. (davanje mita u gospodarskom poslovanju), članka 254. (zloupotrebavanje u postupku javne nabave), članka 291. (zloupotrebavanje položaja i ovlasti), članka 292. (nezakonito pogodovanje), članka 293. (primanje mita), članka 294. (davanje mita), članka 295. (trgovanje utjecajem) i članka 296. (davanje mita za trgovanje utjecajem) Kaznenog zakona

– članka 294.a (primanje mita u gospodarskom poslovanju), članka 294.b (davanje mita u gospodarskom poslovanju), članka 337. (zloupotrebavanje položaja i ovlasti), članka 338. (zloupotrebavanje obavljanja dužnosti državne vlasti), članka 343. (protuzakonito posredovanje), članka 347. (primanje mita) i članka 348. (davanje mita) iz Kaznenog zakona (»Narodne novine«, br. 110/97., 27/98., 50/00., 129/00., 51/01., 111/03., 190/03., 105/04., 84/05., 71/06., 110/07., 152/08., 57/11., 77/11. i 143/12.) **c) prijevare, na temelju**

– članka 236. (prijevare), članka 247. (prijevare u gospodarskom poslovanju), članka 256. (utaja poreza ili carine) i članka 258. (subvencijska prijevare) Kaznenog zakona

– članka 224. (prijevare), članka 293. (prijevare u gospodarskom poslovanju) i članka 286. (utaja poreza i drugih davanja) iz Kaznenog zakona (»Narodne novine«, br. 110/97., 27/98., 50/00., 129/00., 51/01., 111/03., 190/03., 105/04., 84/05., 71/06., 110/07., 152/08., 57/11., 77/11. i 143/12.)

d) terorizam ili kaznena djela povezana s terorističkim aktivnostima, na temelju

– članka 97. (terorizam), članka 99. (javno poticanje na terorizam), članka 100. (novačenje za terorizam), članka 101. (obuka za terorizam) i članka 102. (terorističko udruženje) Kaznenog zakona

– članka 169. (terorizam), članka 169.a (javno poticanje na terorizam) i članka 169.b (novačenje i obuka za terorizam) iz Kaznenog zakona (»Narodne novine«, br. 110/97., 27/98., 50/00., 129/00., 51/01., 111/03., 190/03., 105/04., 84/05., 71/06., 110/07., 152/08., 57/11., 77/11. i 143/12.)

e) pranje novca ili financiranje terorizma, na temelju

– članka 98. (financiranje terorizma) i članka 265. (pranje novca) Kaznenog zakona – članka 279. (pranje novca) iz Kaznenog zakona (»Narodne novine«, br. 110/97., 27/98., 50/00., 129/00., 51/01., 111/03., 190/03., 105/04., 84/05., 71/06., 110/07., 152/08., 57/11., 77/11. i 143/12.)

f) dječji rad ili druge oblike trgovanja ljudima, na temelju

– članka 106. (trgovanje ljudima) Kaznenog zakona

– članka 175. (trgovanje ljudima i ropstvo) iz Kaznenog zakona (»Narodne novine«, br. 110/97., 27/98., 50/00., 129/00., 51/01., 111/03., 190/03., 105/04., 84/05., 71/06., 110/07., 152/08., 57/11., 77/11. i 143/12.), ili

II. Je gospodarski subjekt koji nema poslovni nastan u RH ili osoba koja je član upravnog, upravljačkog ili nadzornog tijela ili ima ovlasti zastupanja, donošenja odluka ili nadzora toga gospodarskog subjekta i koja nije državljanin RH pravomoćnom presudom osuđena za kaznena djela iz točke I. podtočaka od a) do f) i za odgovarajuća kaznena djela koja, prema nacionalnim propisima države poslovnog nastana gospodarskog subjekta, odnosno države čiji je osoba državljanin, obuhvaćaju razloge za isključenje iz članka 57. stavka 1. točaka od (a) do (f) Direktive 2014/24/EU.

Razdoblje isključenja gospodarskog subjekta kod kojeg su ostvarene osnove za isključenje iz točke 8.1. iz postupka nabave je pet godina od dana pravomoćnosti presude, osim ako pravomoćnom presudom nije određeno drukčije. **Za potrebe utvrđivanja činjenice (ne) postojanja pravomoćne osuđujuće presude za gore navedena kaznena dijela, gospodarski subjekt dužan je u ponudi dostaviti Izjavu. Izjavu daje osoba po zakonu ovlaštena za zastupanje ponuditelja.**

Obrazac Izjave sastavni je dio Poziva za dostavu ponuda.

Odredbe točke 8.1. odnose se i na članove zajednice ponuditelja kao i na podugovaratelje odnosno svi članovi zajednice ponuditelja i podugovaratelji moraju dokazati nepostojanje okolnosti iz točke 8.1.

8.2. Plaćene dospjele porezne obveze i obveze za mirovinsko i zdravstveno osiguranje

Javni naručitelj isključit će gospodarskog subjekta iz postupka nabave ako utvrdi da gospodarski subjekt nije ispunio obveze plaćanja dospelih poreznih obveza i obveza za mirovinsko i zdravstveno osiguranje.

U navedenu svrhu ponuditelj je obavezan dostaviti **potvrdu Porezne uprave o stanju duga koja ne smije biti starija od 30 dana** računajući od dana isteka roka za dostavu ponuda ovog Poziva za dostavu ponuda, a kojom ponuditelj dokazuje da je ispunio obvezu plaćanja dospelih poreznih obveza i obveza za mirovinsko i zdravstveno osiguranje.

Javni naručitelj neće isključiti gospodarskog subjekta iz postupka javne nabave ako mu sukladno posebnom propisu plaćanje obveza nije dopušteno ili mu je odobrena odgoda plaćanja.

Odredbe točke 8.2. odnose se i na članove zajednice ponuditelja kao i na podugovaratelje odnosno svi članovi zajednice ponuditelja i podugovaratelji moraju dokazati nepostojanje okolnosti iz točke 8.2.

9. Uvjeti sposobnosti gospodarskih subjekata i dokumenti kojima se dokazuje pravna i tehnička sposobnost:

Da bi dokazao sposobnost u ovom postupku nabave ponuditelj mora dostaviti:

9.1. Ispravu o upisu u poslovni, sudski, strukovni, obrtni ili drugi odgovarajući registar.

Upis u registar dokazuje se odgovarajućim izvodom, a ako se oni ne izdaju u državi sjedišta gospodarskog subjekta, gospodarski subjekt može dostaviti izjavu s ovjerom potpisa kod nadležnog tijela. Traženi dokument ne smije biti stariji od **3 mjeseca**, računajući od dana isteka roka za dostavu ponuda ovog Poziva za dostavu ponuda.

9.2. Popis prethodno izvršenih ugovora.

Gospodarski subjekt mora dokazati da je u godini u kojoj je započeo postupak ove nabave i tijekom tri godine koje prethode toj godini uredno izvršio usluge iste ili slične ovom predmetu nabave s tim da mora dokazati da je izvršio najmanje 3 (tri) ugovora čija pojedinačna vrijednost **ne smije biti manja od 50 % procijenjene vrijednosti predmetne nabave odnosno 34.500,00 kuna (bez PDV-a).**

Sposobnost iz ove točke dokazuje se:

- ✦ Popisom usluga istih ili sličnih predmetu nabave izvedenih u godini u kojoj je započeo postupak ove nabave i tijekom tri godine koje prethode toj godini. **Popis usluga sadržava vrijednost usluge, datum izvršenja usluge te naziv i kontakt podatke druge ugovorne strane.**

Smatrat će se da ponuda zadovoljava ovom uvjetu ako ponuditelj dokaže da je uredno izvršio najmanje tri (3) istih ili sličnih predmetu nabave čiji pojedinačni iznos mora biti najmanje u visini 50 % procijenjene vrijednosti nabave (bez PDV-a). **Obrazac popisa je sastavni dio ovog Poziva.**

Dokazi se dostavljaju u preslici.

U slučaju postojanja sumnje u istinitost podataka navedenih u dokumentima koje su ponuditelji dostavili, javni naručitelj može radi provjere istinitosti podataka od ponuditelja zatražiti da u primjerenom roku, a ne kraćem od 5 dana dostave izvornike ili ovjerene preslike tih dokumenata i/ili obratiti se izdavatelju dokumenta i/ili nadležnim tijelima.

10. Odredbe o zajednici ponuditelja i podugovarateljima

10.1. Odredbe o zajednici ponuditelja

Ukoliko se dva ili više gospodarskih subjekata udruže radi podnošenja zajedničke ponude, u ponudi se obvezno navodi da se radi o ponudi zajednice ponuditelja. Za svakog pojedinog člana zajednice ponuditelja navodi se naziv i sjedište, adresa, OIB (ili nacionalni identifikacijski broj prema zemlji sjedišta pojedinog člana zajednice), broj računa, navod o tome je li član zajednice ponuditelja u sustavu PDV-a, adresa za dostavu pošte, adresa elektronske pošte, broj telefona i telefaksa te kontakt osoba.

Ponudu potpisuje nositelj zajednice ponuditelja, ako članovi zajednice ponuditelja ne odrede drugačije.

U zajedničkoj ponudi mora se navesti koji će dio ugovora o nabavi (predmet, količina, vrijednost i postotni dio) izvršavati pojedini član zajednice ponuditelja.

Odgovornost ponuditelja iz zajedničke ponude je solidarna.

10.2. Odredbe o podugovarateljima

Ukoliko ponuditelj namjerava dio ugovora dati u podugovor obavezan je u ponudi:

- navesti koji dio ugovora namjerava dati u podugovor (predmet ili količina, vrijednost ili postotni udio),
- navesti podatke o podugovarateljima (naziv ili tvrtka, sjedište, OIB ili nacionalni identifikacijski broj, broj računa, zakonski zastupnici podugovaratelja).

Sudjelovanje podugovaratelja ne utječe na odgovornost ponuditelja za izvršenje ugovora o nabavi.

Ako se dio ugovora daje u podugovor, Naručitelj je obavezan za taj dio ugovora, plaćanje izvršiti neposredno podugovaratelju (osim ako ugovaratelj dokaže da su obveze prema podugovaratelju za taj dio ugovora već podmirene).

Za izvršenje plaćanja odabrani ponuditelj će obvezno svojoj situaciji ili računu priložiti situaciju odnosno račun svojih podugovaratelja koje je prethodno potvrdio (ovjerio).

Ugovaratelj može tijekom izvršenja ugovora o nabavi od Naručitelja zahtijevati:

- promjenu podugovaratelja za onaj dio ugovora o nabavi koji je prethodno dao u podugovor,
- uvođenje jednog ili više novih podugovaratelja čiji ukupni udio ne smije prijeći 30% (trideset posto) vrijednosti ugovora o nabavi bez poreza na dodanu vrijednost.,
- preuzimanje izvršenja dijela ugovora o nabavi koji je prethodno dao u podugovor.

Uz zahtjev, ugovaratelj Naručitelju za novog podugovaratelja dostavlja podatke i dokumente iz stavka (1) ove točke te podatke i dokumente koji su utvrđeni točkama 8.1. i 8.2. ovog Poziva. Naručitelj neće odobriti zahtjev ugovaratelja:

- u slučaju promjene podugovaratelja ili uvođenja jednog ili više novih podugovaratelja, ako se ugovaratelj u postupku jednostavne nabave radi dokazivanja ispunjenja kriterija za odabir gospodarskog subjekta osloni na sposobnost podugovaratelja kojeg sada mijenja,

- u slučaju preuzimanja izvršenja dijela ugovora o nabavi, ako se ugovaratelj u postupku jednostavne nabave radi dokazivanja ispunjenja kriterija za odabir gospodarskog subjekta oslonio na sposobnost podugovaratelja za izvršenje tog dijela, a ugovaratelj samostalno ne posjeduje takvu sposobnost, ili ako je taj dio ugovora već izvršen.

11. Jamstvo za ozbiljnost ponude

Jamstvo za ozbiljnost ponude dostavlja se u sklopu ponudbene dokumentacije kako je navedeno u članku 14. Poziva.

Ovo jamstvo Naručitelj će aktivirati za slučaj odustajanja ponuditelja od svoje ponude u roku njezine valjanosti, nedostavljanja ažuriranih popratnih dokumenata, neprihvatanja ispravka računske greške, odbijanja potpisivanja ugovora o javnoj nabavi ili nedostavljanja jamstva za uredno ispunjenje ugovora o javnoj nabavi.

Ponuditelj je u sklopu svoje ponude dužan dostaviti garanciju banke na iznos od **2.000,00 HRK**. Jamstvo banke mora biti plativo na prvi poziv, bez prava prigovora (protesta) i bezuvjetno. Jamstvo mora imati rok valjanosti jednak roku valjanosti ponude.

U TEKSTU BANKARSKE GARANCIJE OBAVEZNO JE TAKSATIVNO NAVESTI SVIH 5 (pet)

SLUČAJEVA za koja se izdaje jamstvo:

- ✚ odustajanja ponuditelja od svoje ponude u roku njezine valjanosti,
- ✚ nedostavljanja ažuriranih popratnih dokumenata,
- ✚ neprihvatanja ispravka računske greške,
- ✚ odbijanja potpisivanja ugovora o javnoj nabavi, ili
- ✚ nedostavljanja jamstva za uredno ispunjenje ugovora o javnoj nabavi.

Jamstvo za ozbiljnost ponude ponuditelja čija je ponuda odabrana kao najpovoljnija bit će vraćeno odmah po dostavi jamstva za uredno izvršenje ugovora.

Novčani polog

Sukladno članku 214. st. 4. Zakona o javnoj nabavi ponuditelj može umjesto bankovne garancije kao jamstvo za ozbiljnost ponude uplatiti novčani polog u traženom iznosu na transakcijski račun broj: **HR6624070001859300006, model 68, poziv na broj odobrenja 7242 – OIB uplatitelja, opis plaćanja – polog jamstva za ozbiljnost ponude, ev. broj nabave.**

U slučaju zajednice gospodarskih subjekata jamstvo za ozbiljnost ponude dostavlja jedan od članova ili svi članovi zajednički uz uvjet da su ispunjeni svi zahtjevi u vidu uvjeta, trajanja, sadržaja i ukupnog iznosa dostavljenih garancija.

12. Jamstvo za uredno izvršenje ugovora

U roku od 10 (deset) dana od dana potpisa ugovora odabrani ponuditelj je obavezan dostaviti jamstvo za uredno ispunjenje ugovora za slučaj povrede ugovornih obveza.

Odabrani će Ponuditelj po potpisu ugovora dostaviti jamstvo u obliku bankovne garancije plative na prvi poziv i bez prigovora u iznosu od 10% od vrijednosti ugovora bez PDV-a sukladno sklopljenom ugovoru, s rokom važenja sve dok traju ugovorne obveze.

Ovo jamstvo Naručitelj će vratiti nakon urednog ispunjenja ugovornih obveza.

Nedostavljanje jamstva za uredno ispunjenje ugovora nakon proteka 10 (deset) dana od dana potpisa ugovora predstavlja razlog za trenutni raskid ugovora i aktivaciju jamstva za ozbiljnost ponude.

Naručitelj je ovlašten iz jamstva naplatiti sve štete nastale neurednim izvršenjem ugovornih obveza.

Novčani polog

Sukladno članku 214. st. 4. Zakona o javnoj nabavi ponuditelj može umjesto bankovne garancije kao jamstvo za uredno izvršenje ugovora uplatiti novčani polog u traženom iznosu na transakcijski račun broj: **HR6624070001859300006, model 68, poziv na broj odobrenja 7242 – OIB uplatitelja, opis plaćanja – polog jamstvo za uredno izvršenje ugovora, ev. broj nabave.**

13. Izrada i sadržaj ponude:

Ponuda mora biti izrađena u obliku naznačenom u ovoj dokumentaciji za nadmetanje.

Ponuda sadrži:

1. popunjeni, potpisan i ovjeren ponudbeni list,
2. Potvrdu porezne uprave sukladno točki 8.2. Poziva
3. Ispravu o upisu u poslovni, sudski, strukovni, obrtni ili drugi odgovarajući registar sukladno točki 9.1. Poziva
4. Popis prethodno izvršenih ugovora sukladno točki 9.2. Poziva (Obrazac popisa je sastavni dio ovog Poziva)
5. Izjave ponuditelja, potpisane i ovjerene (obrasci Izjava su sastavni dio ovog Poziva)
6. Jamstvo za ozbiljnost ponude

Naručitelj zadržava pravo da prilikom provedbe postupka pregleda i ocjene ponuda od ponuditelja može zatražiti da dostave ažurirane popratne dokumente (u izvorniku) u primjerenom roku ne kraćem od 5 dana.

14. Način dostave ponude:

Ponuda se dostavlja u zatvorenoj omotnici označenoj na slijedeći način:

Adresirana na: OPĆINA TUČEPI, Kraj 39a, 21325 TUČEPI s naznakom: "NE OTVARAJ – PONUDA „Naziv predmeta nabave i evidencijski broj nabave“ - na poledini NAZIV I ADRESA PONUDITELJA.

Ponuda se izrađuje u skladu sa uputama iz Poziva za dostavu ponuda i mora biti uvezana u cjelinu s označenim rednim brojevima stranica (redni broj stranice/ukupan broj stranice ponude) na način da se onemogući naknadno vađenje, odnosno umetanje stranica.

15. Način izračuna cijene i kriterij odabira najpovoljnije ponude:

Kriterij odabira je najniža cijena.

Cijena ponude izražava se u kunama.

U cijenu ponude bez poreza na dodanu vrijednost moraju biti uračunati svi troškovi putovanja, dnevnica, potrošnog materijala, vozila i opreme, osiguranja i sl.

Cijena ponude se piše brojkama.

Cijena ponude je nepromjenjiva za vrijeme trajanja ugovora.

Ako ponuditelj nije u sustavu poreza na dodanu vrijednost, u ponudbenom listu, na mjesto predviđeno za upis cijene ponude s porezom na dodanu vrijednost, upisuje se isti iznos kao što je upisan na mjestu predviđenom za upis cijene ponude bez poreza na dodanu vrijednost, a mjesto predviđeno za upis iznosa poreza na dodanu vrijednost ostavlja se prazno.

16. Rok, način i uvjeti plaćanja, te količina predmeta nabave:

Način i uvjeti plaćanja biti će određeni Ugovorom koji će biti potpisan između izabranog ponuditelja i Naručitelja. Avansno plaćanje nije predviđeno.

17. Datum, vrijeme i mjesto dostave te otvaranja ponuda :

Krajnji rok za dostavu ponuda je:

7. travnja 2021. do 12:00 sati

18. Ostale odredbe

- (1) Obavijesti o rezultatima: Obavijest o rezultatima nabave zajedno s Odlukom o odabiru najpovoljnije ponude Naručitelj će dostaviti svim ponuditeljima koji su u predmetnom postupku nabave podnijeli svoju ponudu putem elektroničke pošte u roku od 30 (trideset) dana od dana isteka krajnjeg roka za dostavu ponuda.

- (2) Na ovaj postupak ne primjenjuju se odredbe Zakona o javnoj nabavi.
- (3) Naručitelj zadržava pravo poništiti ovaj postupak nabave u bilo kojem trenutku, odnosno ne odabрати niti jednu ponudu, a sve bez ikakvih obveza ili naknada bilo koje vrste prema ponuditeljima.
- (4) Protiv odluke o odabiru ili odluke o poništenju nije moguće izjaviti žalbu.
- (5) S odabranim ponuditeljem će se sklopiti Ugovor o jednostavnoj nabavi, najkasnije u roku od 30 dana dostave obavijesti o odabiru ponude svim ponuditeljima.

Prilozi Pozivu na dostavu ponude:

Prilog I – obrazac Ponudbeni list;

Prilog II – obrazac Ponuditeljeve izjave o nekažnjavanju;

Prilog III – obrazac Ponuditeljeva izjava da je upoznat sa odredbama iz Poziva na dostavu ponude;

Prilog IV – obrazac Popis prethodno izvršenih ugovora

PONUDBENI LIST:

PONUDA br. _____

IZRADA IDEJNOG PROJEKTA REKONSTRUKCIJE I DOGRADNJE OBJEKTA MARINA
(ev. broj nabave: E-BV 27/21)

1. NARUČITELJ: Općina Tučepi, Kraj 39A, 21325 Tučepi

A)	PODACI O NARUČITELJU	
1.	Naziv i sjedište:	Općina Tučepi, Kraj 39A, 21325 Tučepi
2.	Telefon:	021/623 585
3.	Telefaks:	021/623 568
4.	E-pošta:	opcina@tucepi.hr
5.	Internetska stranica:	www.tucepi.hr
6.	MB:	02836343
7.	OIB:	03720208237

B)	PODACI O PONUDITELJU (samostalni ponuditelj)	
1.	Naziv i sjedište:	
2.	Adresa:	
3.	OIB:	
4.	IBAN:	
5.	Poslovna banka:	
6.	Navod o tome je li ponuditelj u sustavu poreza na dodanu vrijednost (DA, NE):	
7.	Adresa za dostavu pošte:	
8.	Adresa elektroničke pošte ponuditelja:	
9.	Kontakt osoba ponuditelja:	
10.	Broj telefona:	
11.	Broj telefaksa:	

C.a.)	PODACI O ČLANU ZAJEDNICE PONUDITELJA (član zajednice ponuditelja ovlašten za komuniciranje sa Naručiteljem)	
1.	Naziv i sjedište:	
2.	Adresa:	
3.	OIB:	
4.	IBAN:	
5.	Poslovna banka:	
6.	Navod o tome je li ponuditelj u sustavu poreza na dodanu vrijednost (DA, NE):	
7.	Adresa za dostavu pošte:	
8.	Adresa elektroničke pošte ponuditelja:	
9.	Kontakt osoba ponuditelja:	
10.	Broj telefona:	
11.	Broj telefaksa:	

C.b.)	PODACI O ČLANU ZAJEDNICE PONUDITELJA	
1.	Naziv i sjedište:	
2.	Adresa:	
3.	OIB:	
4.	IBAN:	
5.	Poslovna banka:	
6.	Navod o tome je li ponuditelj u sustavu poreza na dodanu vrijednost (DA, NE):	
7.	Adresa za dostavu pošte:	
8.	Adresa elektroničke pošte ponuditelja:	
9.	Kontakt osoba ponuditelja:	
10.	Broj telefona:	
11.	Broj telefaksa:	

D)	PREDMET NABAVE	
1.	Predmet nabave usluga:	IZRADA IDEJNOG PROJEKTA REKONSTRUKCIJE I DOGRADNJE OBJEKTA „MARINA“
2.	Evidencijski broj jednostavne nabave:	E-BV 27/21
E)	PODACI O PODUGOVARATELJIMA (za svakog podugovaratelja koji je moguće istaknut u ponudi)	
1.	Naziv i sjedište:	
2.	Adresa:	
3.	OIB:	
4.	IBAN:	
5.	Poslovna banka	
6.	Broj telefona:	
7.	Broj telefaksa:	
8.	Vrsta i količina usluga koju će isporučiti podugovaratelji	

F)	CIJENA PONUDE	
1.	Cijena ponude bez poreza na dodanu vrijednost:	
2.	Iznos poreza na dodanu vrijednost (25%):	
3.	Cijena ponude s porezom na dodanu vrijednost:	

Rok valjanosti ponude je 3 mjeseca.

Ovim potvrđujemo da je ova ponuda u skladu s važnošću ponude kako je traženo u dokumentima predmetnog poziva.

U _____, dana _____ 2021. godine

(M.P.)

ZA PONUDITELJA:

(potpis ovlaštene osobe)

IZJAVA O NEKAŽNJAVANJU:

Naručitelj: Općina Tučepi, Kraj 39A, 21325 Tučepi

Predmet nabave:

**IZRADA IDEJNOG PROJEKTA REKONSTRUKCIJE I DOGRADNJE OBJEKTA „MARINA“
(ev. broj nabave: E-BV 27/21)**

Temeljem članka 20. stavka 10. Pravilnika o dokumentaciji o nabavi te ponudi u postupcima javne nabave (NN 65/2017) i članka 251. stavka 1. ZJN 2016., kao osoba po zakonu ovlaštena za zastupanje gospodarskog subjekta:

(naziv i sjedište gospodarskog subjekta, OIB)

dajem sljedeću

I Z J A V U

kojom ja _____ iz _____
(ime i prezime)

vrsta i broj identifikacijskog dokumenta _____ izdanog

od _____, izjavljujem:

- da niti ja osobno
- niti naprijed navedeni gospodarski subjekt čiji sam po zakonu ovlašten zastupnik,
- niti osobe koje su članovi upravnog, upravljačkog ili nadzornog tijela ili imaju ovlasti zastupanja, donošenja odluka ili nadzora tog gospodarskog subjekta.

nismo pravomoćno osuđeni za bilo koje od sljedećih kaznenih djela:

a) sudjelovanje u zločinačkoj organizaciji, na temelju

- članka 328. (zločinačko udruženje) i članka 329. (počinjenje kaznenog djela u sastavu zločinačkog udruženja) Kaznenog zakona

- članka 333. (udruživanje za počinjenje kaznenih djela), iz Kaznenog zakona (Narodne novine, br. 110/97, 27/98, 50/00, 129/00, 51/01, 111/03, 190/03, 105/04, 84/05, 71/06, 110/07, 152/08, 57/11, 77/11 i 143/12) b) korupciju, na temelju

- članka 252. (primanje mita u gospodarskom poslovanju), članka 253. (davanje mita u gospodarskom poslovanju), članka 254. (zlouporaba u postupku javne nabave), članka 291. (zlouporaba položaja i ovlasti), članka 292. (nezakonito pogodovanje), članka 293. (primanje mita), članka 294. (davanje mita), članka 295. (trgovanje utjecajem) i članka 296. (davanje mita za trgovanje utjecajem) Kaznenog zakona

- članka 294.a (primanje mita u gospodarskom poslovanju, članka 294.b (davanje mita u gospodarskom poslovanju, članka 337. (zlouporaba položaja i ovlasti), članka 338. (zlouporaba obavljanja dužnosti državne

vlasti), članka 343. (protuzakonito posredovanje), članka 347. (primanje mita) i članka 348. (davanje mita) iz Kaznenog zakona (Narodne novine, br. 110/97, 27/98, 50/00, 129/00, 51/01, 111/03, 190/03, 105/04, 84/05, 71/06, 110/07, 152/08, 57/11,

77/11 i 143/12)

c) prijevaru, na temelju

- članka 236. (prijevara), članka 247. (prijevara u gospodarskom poslovanju), članka 256. (utaja poreza ili carine) i članka 258. (subvencijska prijevara) Kaznenog zakona
- članka 224. (prijevara) i članka 293. (prijevara u gospodarskom poslovanju) i članka 286. (utaja poreza i drugih davanja) iz Kaznenog zakona (Narodne novine, br. 110/97, 27/98, 50/00, 129/00, 51/01, 111/03, 190/03, 105/04, 84/05, 71/06, 110/07, 152/08, 57/11, 77/11 i 143/12)

d) terorizam ili kaznena djela povezana s terorističkim aktivnostima, na temelju

- članka 97. (terorizam), članka 99. (javno poticanje na terorizam), članka 100. (novačenje za terorizam), članka 101. (obuka za terorizam) i članka 102. (terorističko udruženje) Kaznenog zakona
- članka 169. (terorizam), članka 169.a (javno poticanje na terorizam) i članka 169.b (novačenje i obuka za terorizam) iz Kaznenog zakona (Narodne novine, br. 110/97, 27/98, 50/00, 129/00, 51/01, 111/03, 190/03, 105/04, 84/05, 71/06, 110/07, 152/08, 57/11, 77/11 i 143/12)

e) pranje novca ili financiranje terorizma, na temelju

- članka 98. (financiranje terorizma) i članka 265. (pranje novca) Kaznenog zakona
- pranje novca (članak 279.) iz Kaznenog zakona (Narodne novine, br. 110/97, 27/98, 50/00, 129/00, 51/01, 111/03, 190/03, 105/04, 84/05, 71/06, 110/07, 152/08, 57/11, 77/11 i 143/12), f) dječji rad ili druge oblike trgovanja ljudima, na temelju
- članka 106. (trgovanje ljudima) Kaznenog zakona članka 175. (trgovanje ljudima i ropstvo) iz Kaznenog zakona

(Narodne novine, br. 110/97, 27/98, 50/00, 129/00, 51/01, 111/03, 190/03, 105/04, 84/05, 71/06, 110/07, 152/08, 57/11, 77/11 i 143/12),

.....

M.P.

(potpis osobe ovlaštene za zastupanje)

Datum:

IZJAVA O PRIHVAĆANJU UVJETA IZ POZIVA ZA DOSTAVU PONUDA:

Naručitelj: Općina Tučepi, Kraj 39A, 21325 Tučepi

Predmet nabave:

IZRADA IDEJNOG PROJEKTA REKONSTRUKCIJE I DOGRADNJE OBJEKTA „MARINA“
(ev. broj nabave: E-BV 27/21)

IZJAVA O PRIHVAĆANJU UVJETA IZ POZIVA ZA DOSTAVU PONUDA

kojom Ponuditelj: _____

adresa: _____ iz _____

OIB: _____ izjavljuje da su mu poznate odredbe iz Poziva za

dostavu ponuda, te da ih prihvaća i da će izvršiti predmetne usluge u cijelosti u skladu

s odredbama iz Poziva za dostavu ponuda. Gore navedeno potvrđujem svojim potpisom i pečatom.

(ime i prezime ovlaštene osobe ponuditelja)

M.P.

(potpis ovlaštene osobe ponuditelja)

U _____, _____ 2021.g.

POPIS PRETHODNO IZVRŠENIH UGOVORA:

Naručitelj: Općina Tučepi, Kraj 39A, 21325 Tučepi

Predmet nabave:

IZRADA IDEJNOG PROJEKTA REKONSTRUKCIJE I DOGRADNJE OBJEKTA „MARINA“
(ev. broj nabave: E-BV 27/21)

Red. broj ugovora	Naziv druge ugovorne strane	Predmet ugovora /opis projekta/	Vrijednost ugovora	Datum pružene usluge
1.				
2.				
3.				
4.				
5.				

U _____, _____ 2021. godine

(potpis ovlaštene osobe ponuditelja)

Napomena:

Naručitelj može od druge ugovorne strane zatražiti provjeru istinitosti navedenih podataka.

PRIZEMLJE

A. RESTORAN OD CCA 200 MJESTA

- RESTORAN
- NATKRIVENA TERASA
- KUHINJA
- GOSPODARSTVO
- PROSTOR ZA OSOBLJE
- SANITARIJE

B. LJEKARNA

C. SLASTIČARNICA

D. MJENJAČNICA

E. TURISTIČKO-INFORMATIVNI CENTAR

F. BANKA

cca 1.200 m²

KAT

A. AMBULANTA - STOMATOLOG

B. ABMULANTA – LIJEČNIK

C. FITNESS – SPA

D. DRUŠTVENE PROSTORIJE

cca 700 m²

II. KAT

A. CAFFEE BAR, TERASA

cca 300 m²


ukupno **2.200 m²**

INVESTITOR	OPĆINA TUČEPI Kraj 39a 21325 Tučepi OIB: 03720208237
GRAĐEVINA VRSTA PROJEKTA FAZA	POSLOVNA GRAĐEVINA U TUČEPIMA ARHITEKTONSKI PROJEKT SNIMKA POSTOJEĆEG STANJA
LOKACIJA	KATASTARSKE ČESTICE k.č.z. 4738/3, 7120/4 k.o. Tučepi
OZNAKA PROJEKTA MJESTO I DATUM	04/20 Makarska, ožujak 2020. godine
SURADNICA	Marija Doreen Bakalić, mag.ing.aedif.
PROJEKTANT I GLAVNI PROJEKTANT	Branimir Bagarić, dipl.ing.arh. (A 3854)



SADRŽAJ


TEHNIČKI NACRTI	3
0. GEODETSKA SITUACIJA	1:300
1. TLOCRT PRIZEMLJA	1:100
2. TLOCRT 1. KATA	1:100
3. TLOCRT KROVA	1:100
4. PRESJEK A-A	1:100
5. JUŽNO PROČELJE	1:100
6. ZAPADNO PROČELJE	1:100
7. SJEVERNO PROČELJE	1:100
8. ISTOČNO PROČELJE	1:100
9. FOTODOKUMENTACIJA	
10. FOTODOKUMENTACIJA	
11. FOTODOKUMENTACIJA	
12. FOTODOKUMENTACIJA	
13. FOTODOKUMENTACIJA	



TEHNIČKI NACRTI

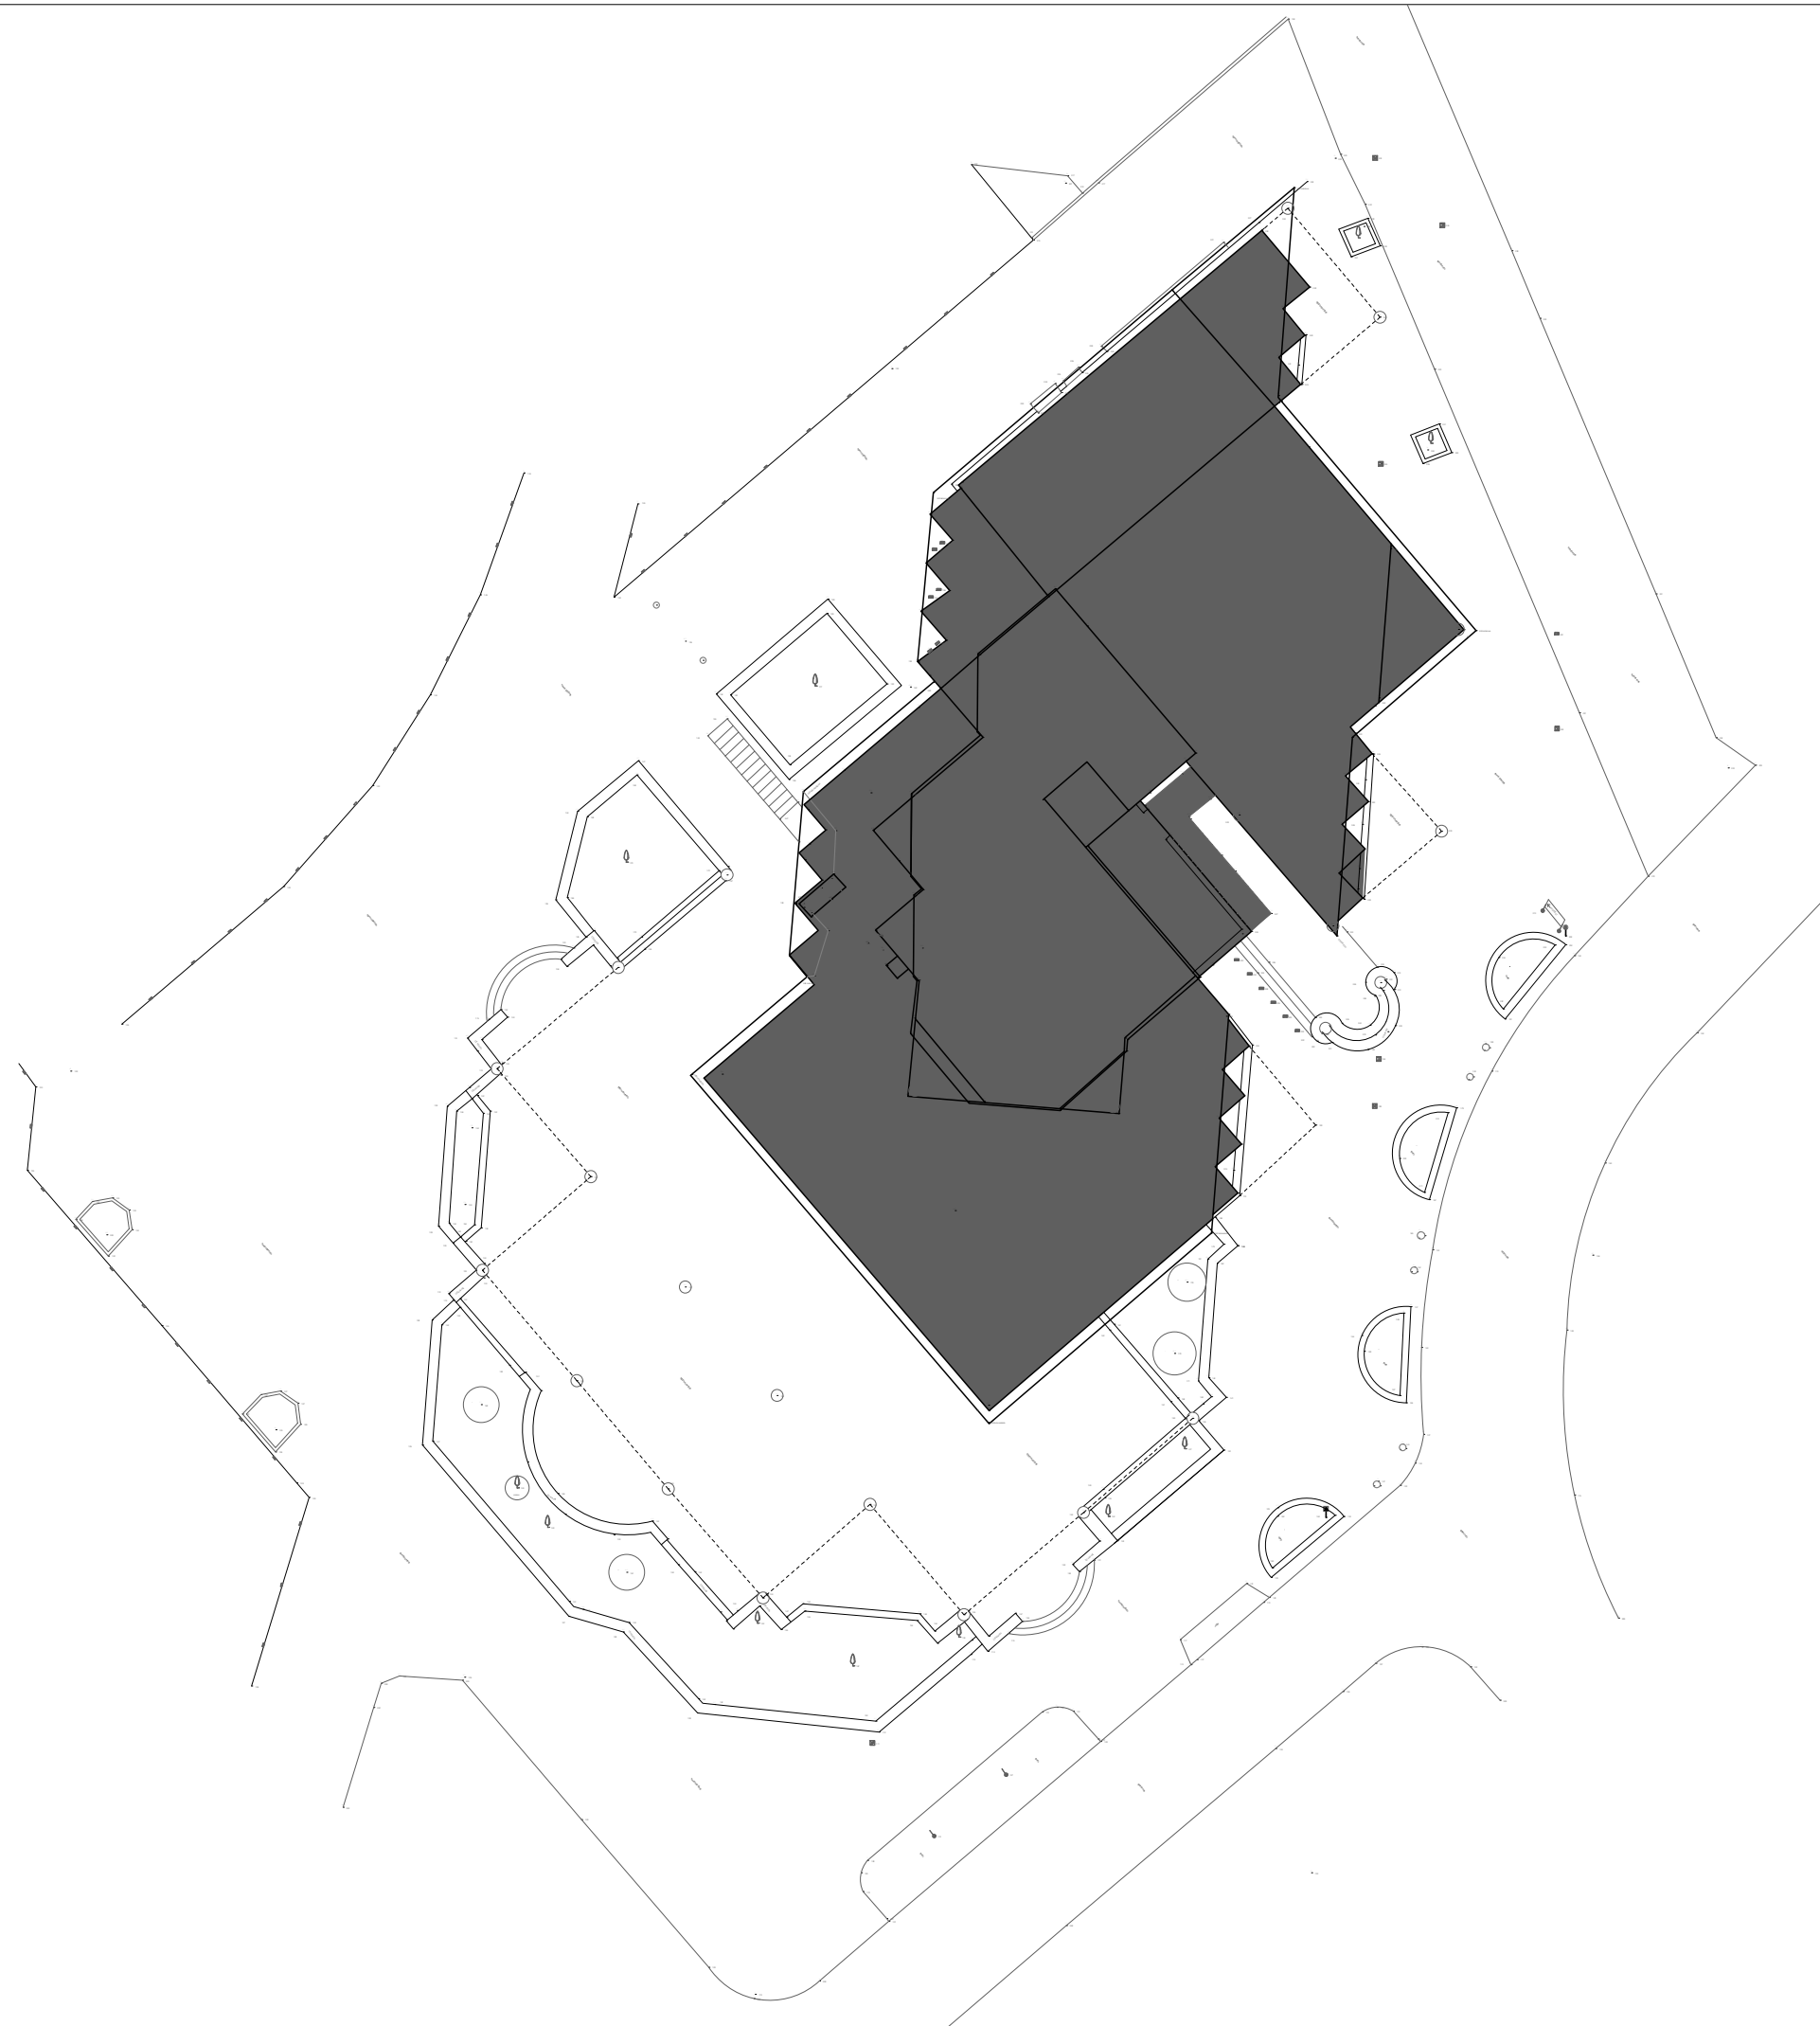



URED OVLAŠTENOG ARHITEKTA Branimir Bagarić dipl.ing.arh. Put Požara 2E • 21300 Makarska • 099 513 4645 ured.branimir.bagaric@gmail.com	
POSLOVNA GRAĐEVINA U TUČEPIMA	
INVESTITOR	OPĆINA TUČEPI Kraj 39a 21325 Tučepi OIB 03720208237
LOKACIJA	k.č.z. 4738/3, 7120/4 k.o. Tučepi
GLAVNI PROJEKTANT	BRANIMIR BAGARIĆ , dipl.ing.arh. 
SURADNICA	MARIJA DOREEN BAKALIĆ , mag.ing.aedif.
FAZA PROJEKTA ARHITEKTONSKA SNIMKA POSTOJEĆEG STANJA	
OZNAKA PROJEKTA TD 04/20	DATUM ožujak 2020. god.
SADRŽAJ LISTA GEODETSKA SITUACIJA	
MJERILO	1:300
BROJ LISTA	00

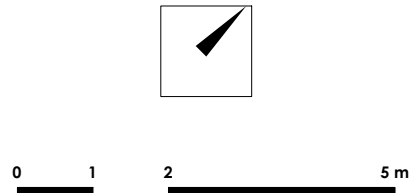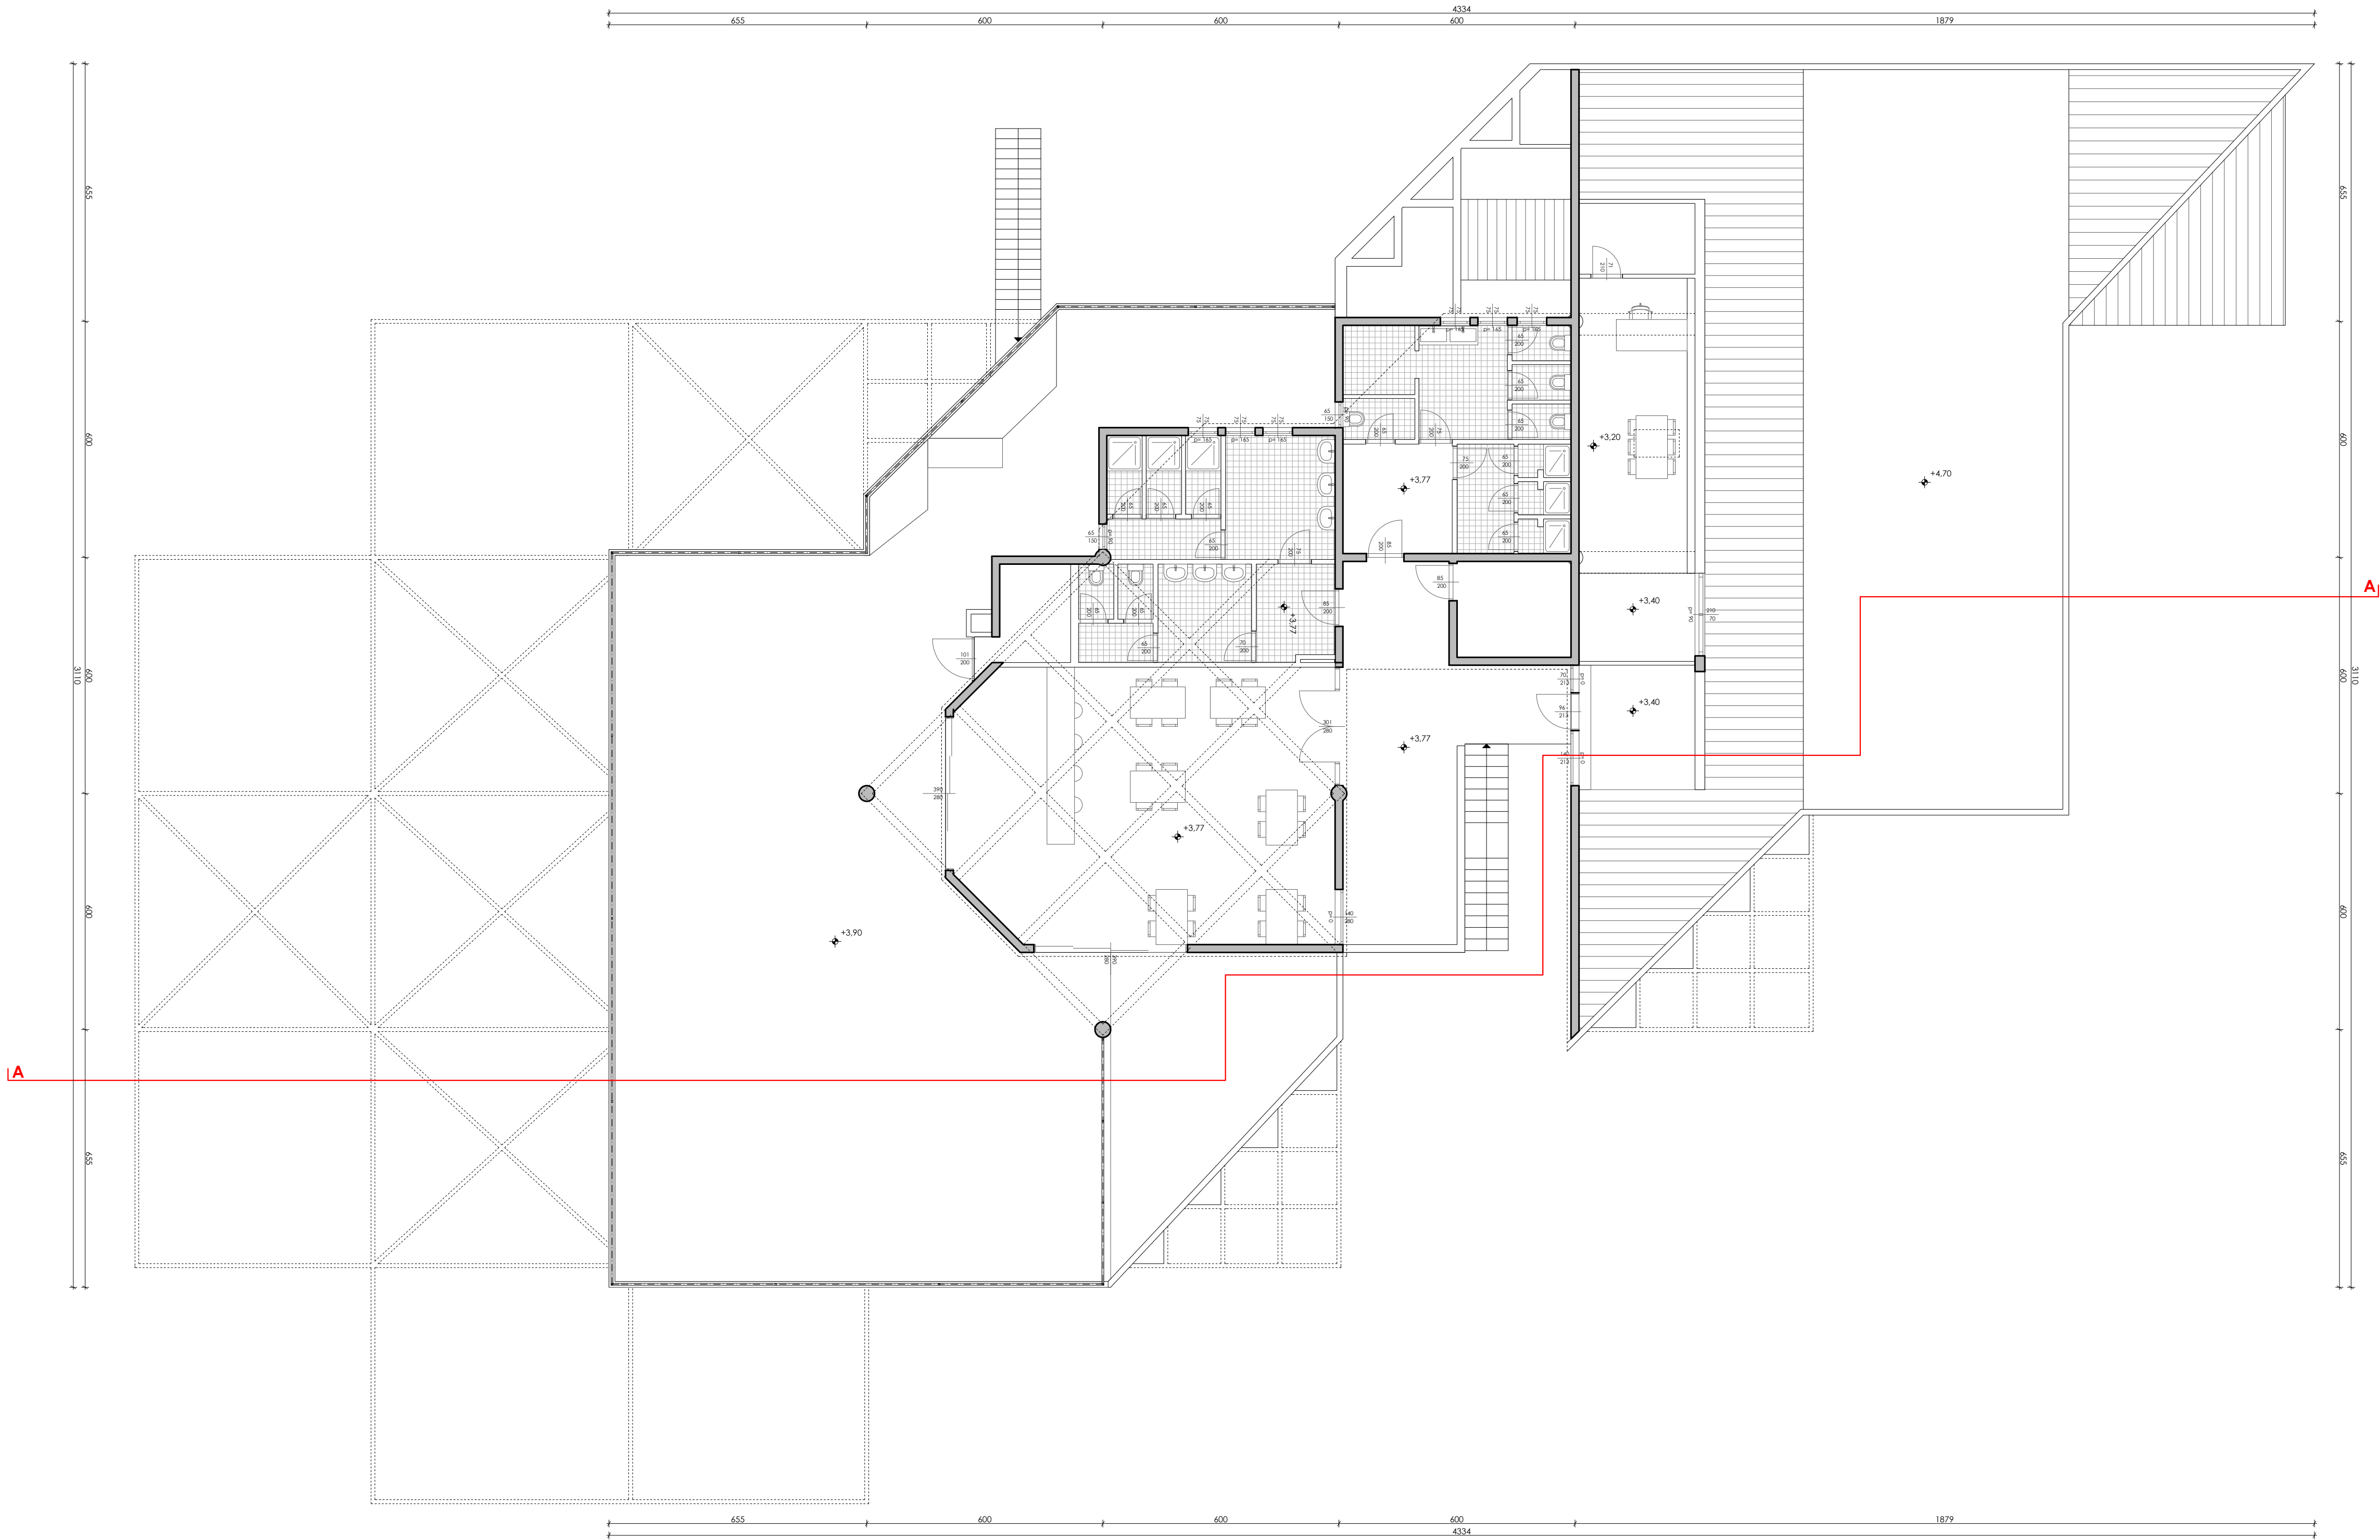

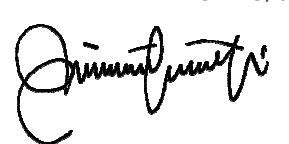
URED OVLAŠTENOG ARHITEKTA Branimir Bagarić dipl.ing.arh. Put Požara 2E • 21300 Makarska • 099 513 4645 ured.branimir.bagarić@gmail.com	
POSLOVNA GRAĐEVINA U TUČEPIMA	
INVESTITOR	OPĆINA TUČEPI Kraj 39a 21325 Tučepi OIB 03720208237
LOKACIJA	k.č.z. 4738/3, 7120/4 k.o. Tučepi
GLAVNI PROJEKTANT	BRANIMIR BAGARIĆ, dipl.ing.arh. 
SURADNICA	MARIJA DOREEN BAKALIĆ, mag.ing.aedif.
FAZA PROJEKTA ARHITEKTONSKA SNIMKA POSTOJEĆEG STANJA	
OZNAKA PROJEKTA TD 04/20	DATUM ožujak 2020. god.
SADRŽAJ LISTA TLOCRT 1. KATA	
MJERILO	1:100
BROJ LISTA	02

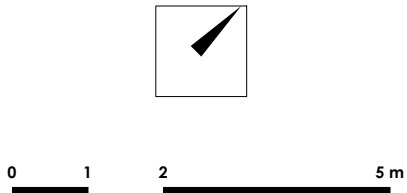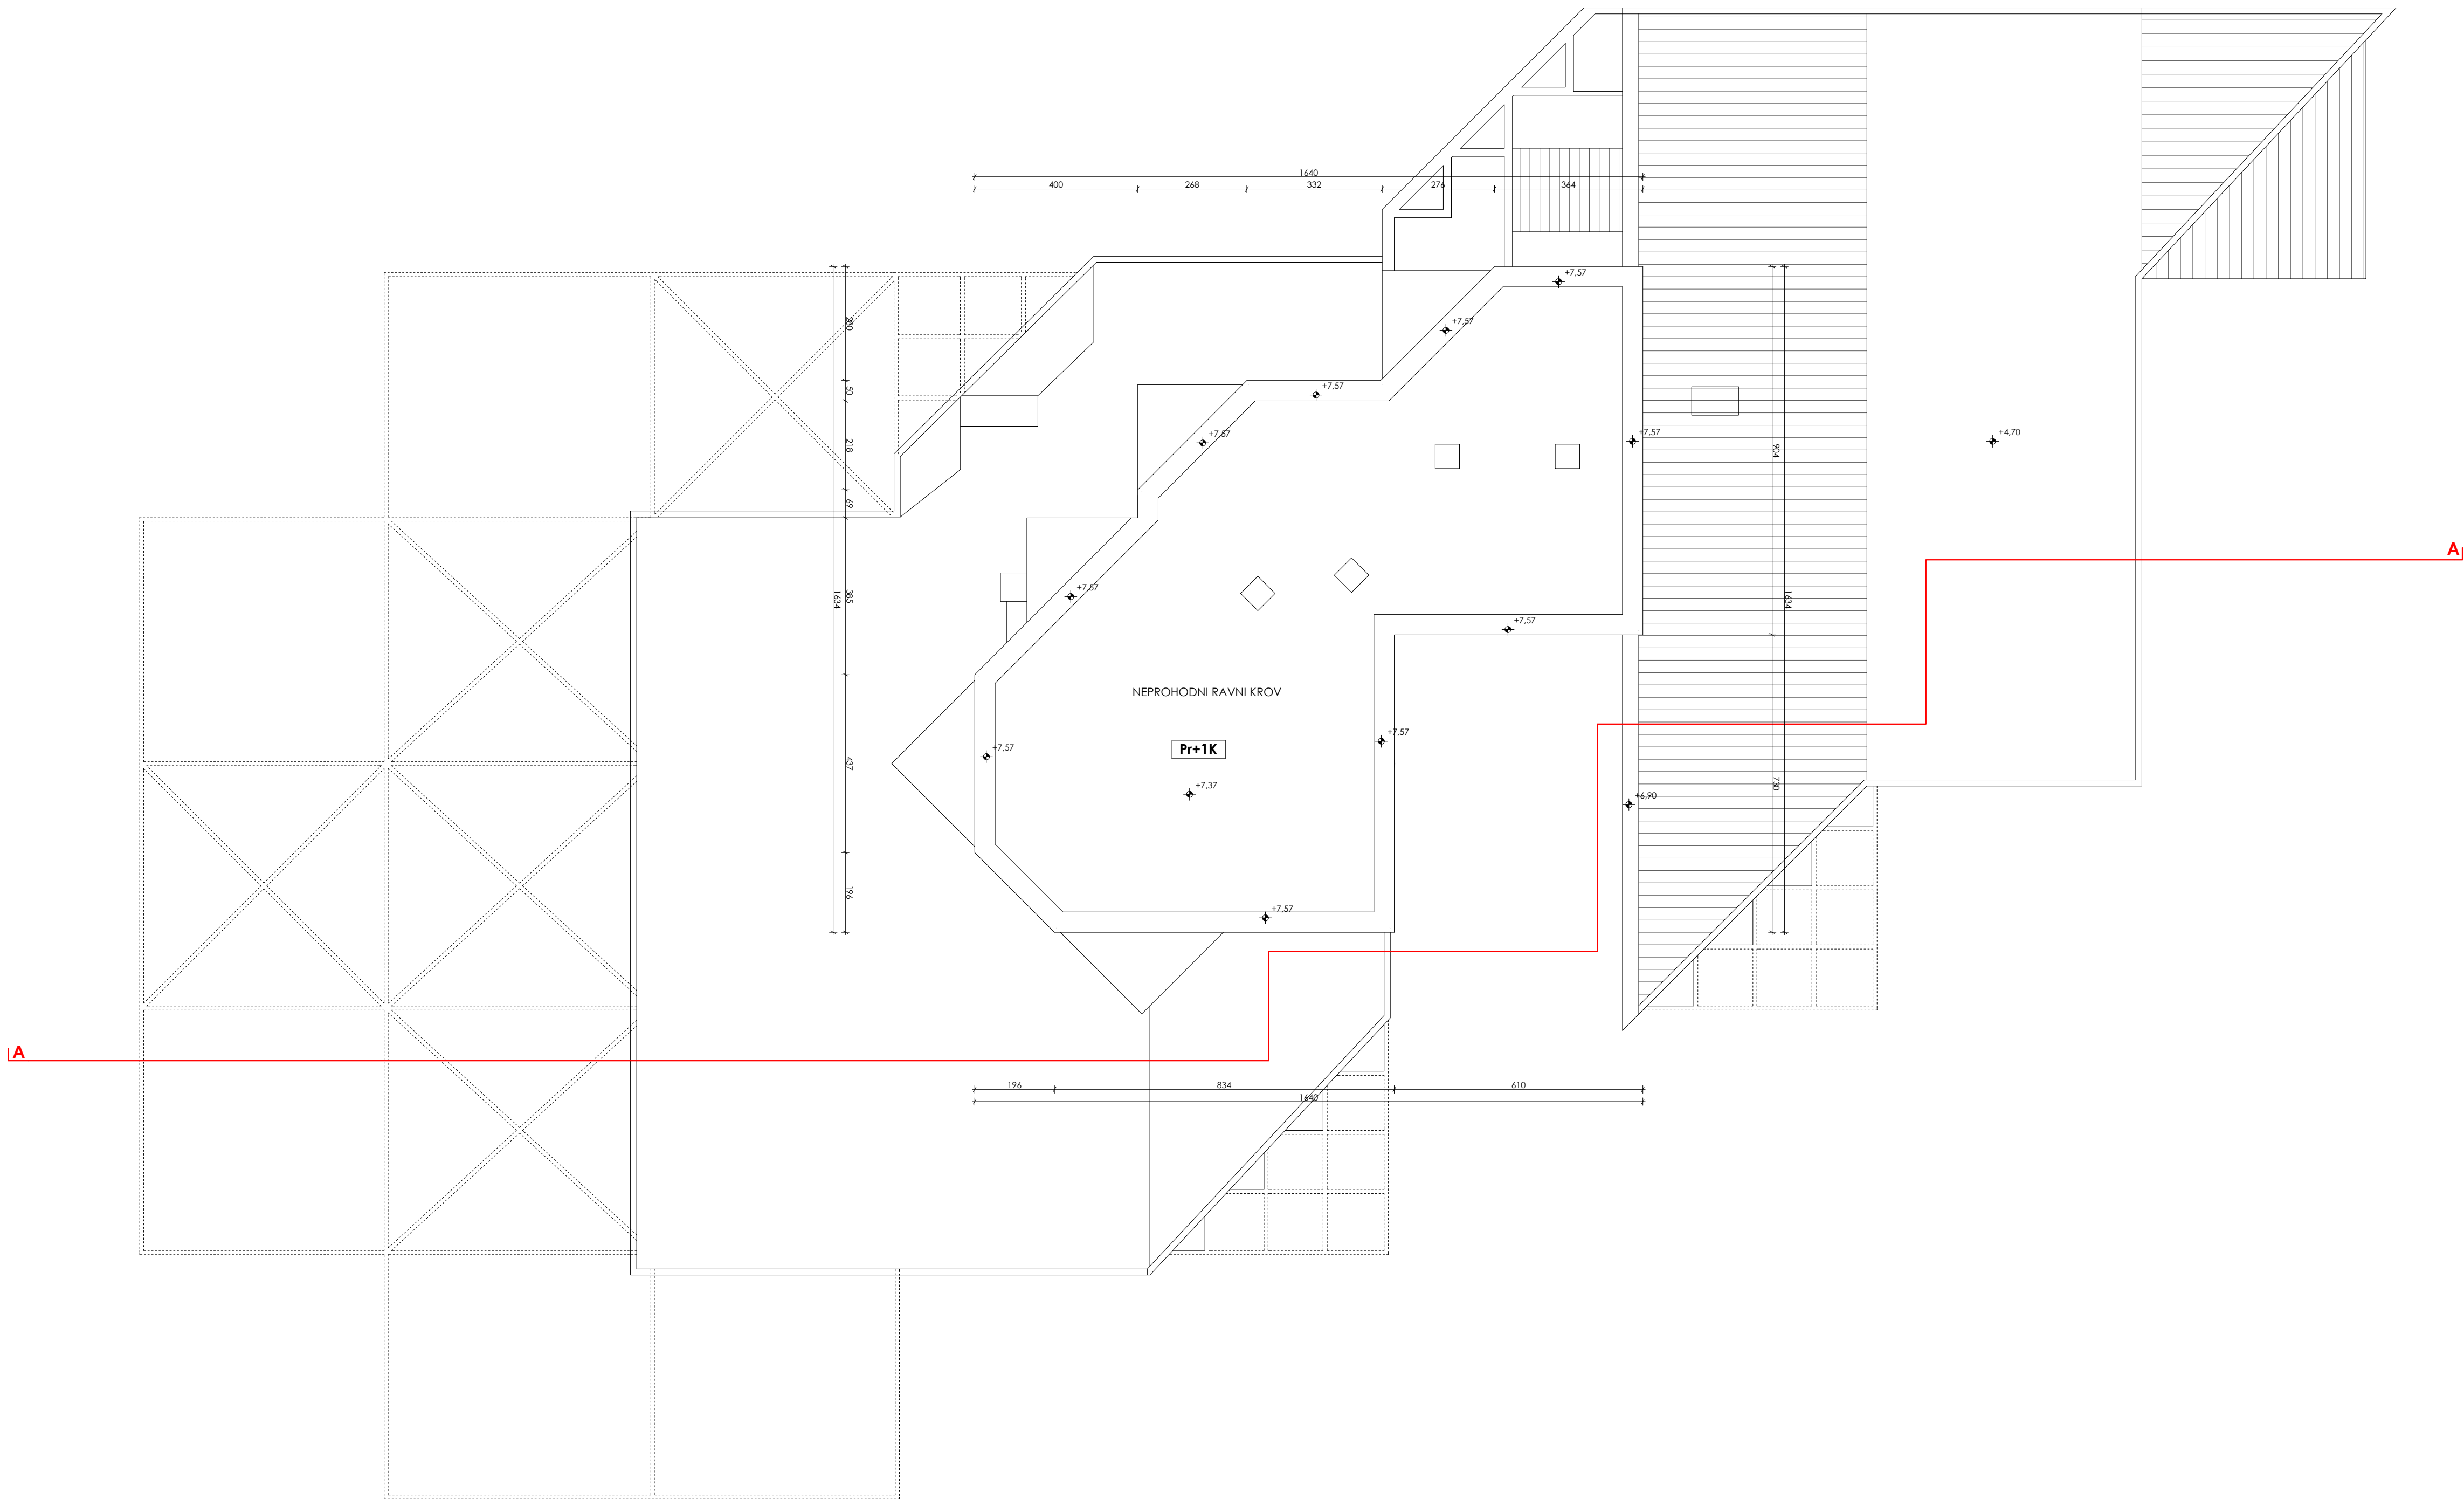


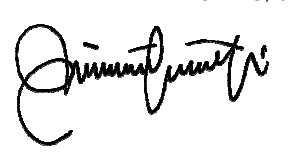URED OVLAŠTENOG ARHITEKTA Branimir Bagarić dipl.ing.arh. Put Požara 2E • 21300 Makarska • 099 513 4645 ured.branimir.bagarić@gmail.com	
POSLOVNA GRAĐEVINA U TUČEPIMA	
INVESTITOR	OPĆINA TUČEPI Kraj 39a 21325 Tučepi OIB 03720208237
LOKACIJA	k.č.z. 4738/3, 7120/4 k.o. Tučepi
GLAVNI PROJEKTANT	BRANIMIR BAGARIĆ, dipl.ing.arh. 
SURADNICA	MARIJA DOREEN BAKALIĆ, mag.ing.aedif.
FAZA PROJEKTA ARHITEKTONSKA SNIMKA POSTOJEĆEG STANJA	
OZNAKA PROJEKTA TD 04/20	DATUM ožujak 2020. god.
SADRŽAJ LISTA TLOCRT KROVA	
MJERILO	1:100
BROJ LISTA	03

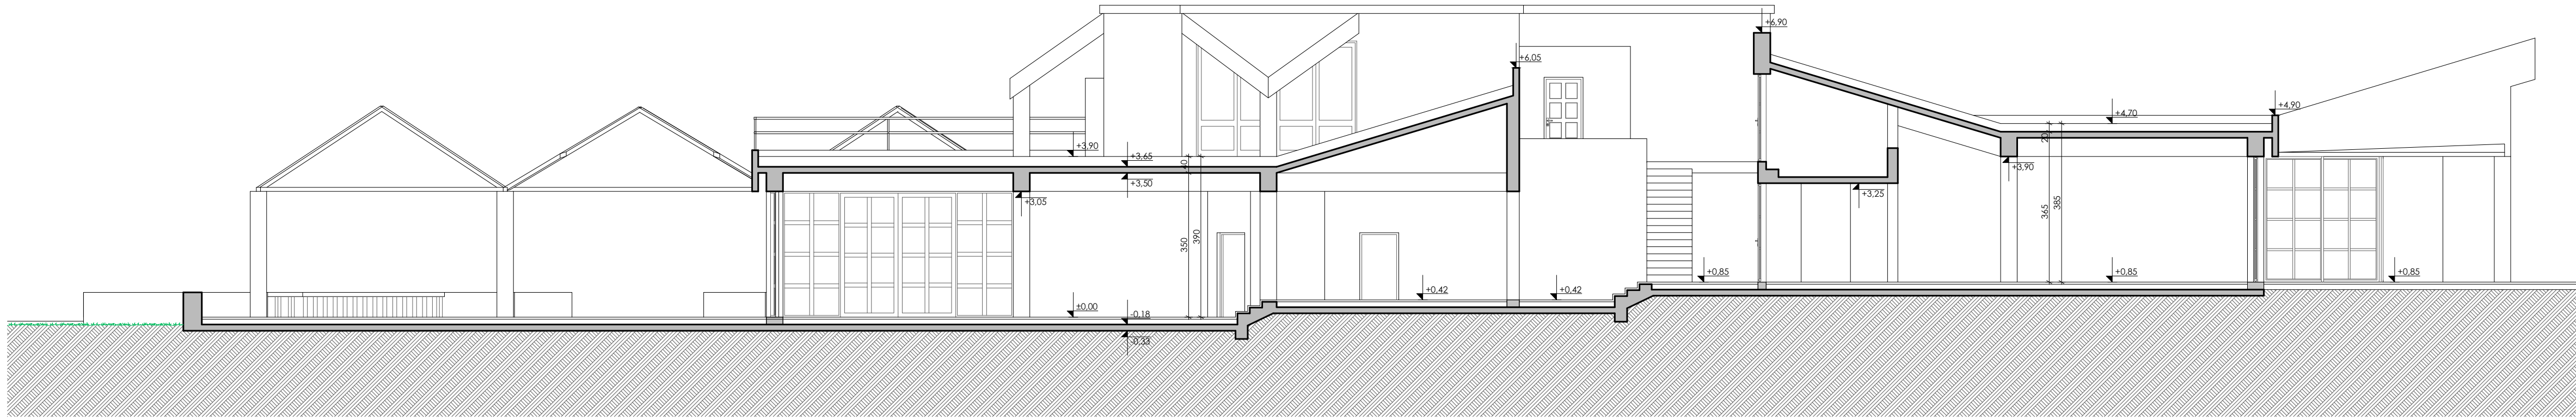

0 1 2 5 m

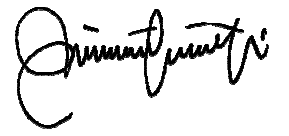URED OVLAŠTENOG ARHITEKTA Branimir Bagarić dipl.ing.arh. Put Požara 2E • 21300 Makarska • 099 513 4645 ured.branimir.bagaric@gmail.com	
POSLOVNA GRAĐEVINA U TUČEPIMA	
INVESTITOR	OPĆINA TUČEPI Kraj 39a 21325 Tučepi OIB 03720208237
LOKACIJA	k.č.z. 4738/3, 7120/4 k.o. Tučepi
GLAVNI PROJEKTANT	BRANIMIR BAGARIĆ, dipl.ing.arh. 
SURADNICA	MARIJA DOREEN BAKALIĆ, mag.ing.aedif.
FAZA PROJEKTA ARHITEKTONSKA SNIMKA POSTOJEĆEG STANJA	
OZNAKA PROJEKTA TD 04/20	DATUM ožujak 2020. god.
SADRŽAJ LISTA PRESJEK A-A	
MJERILO	1:100
BROJ LISTA	04

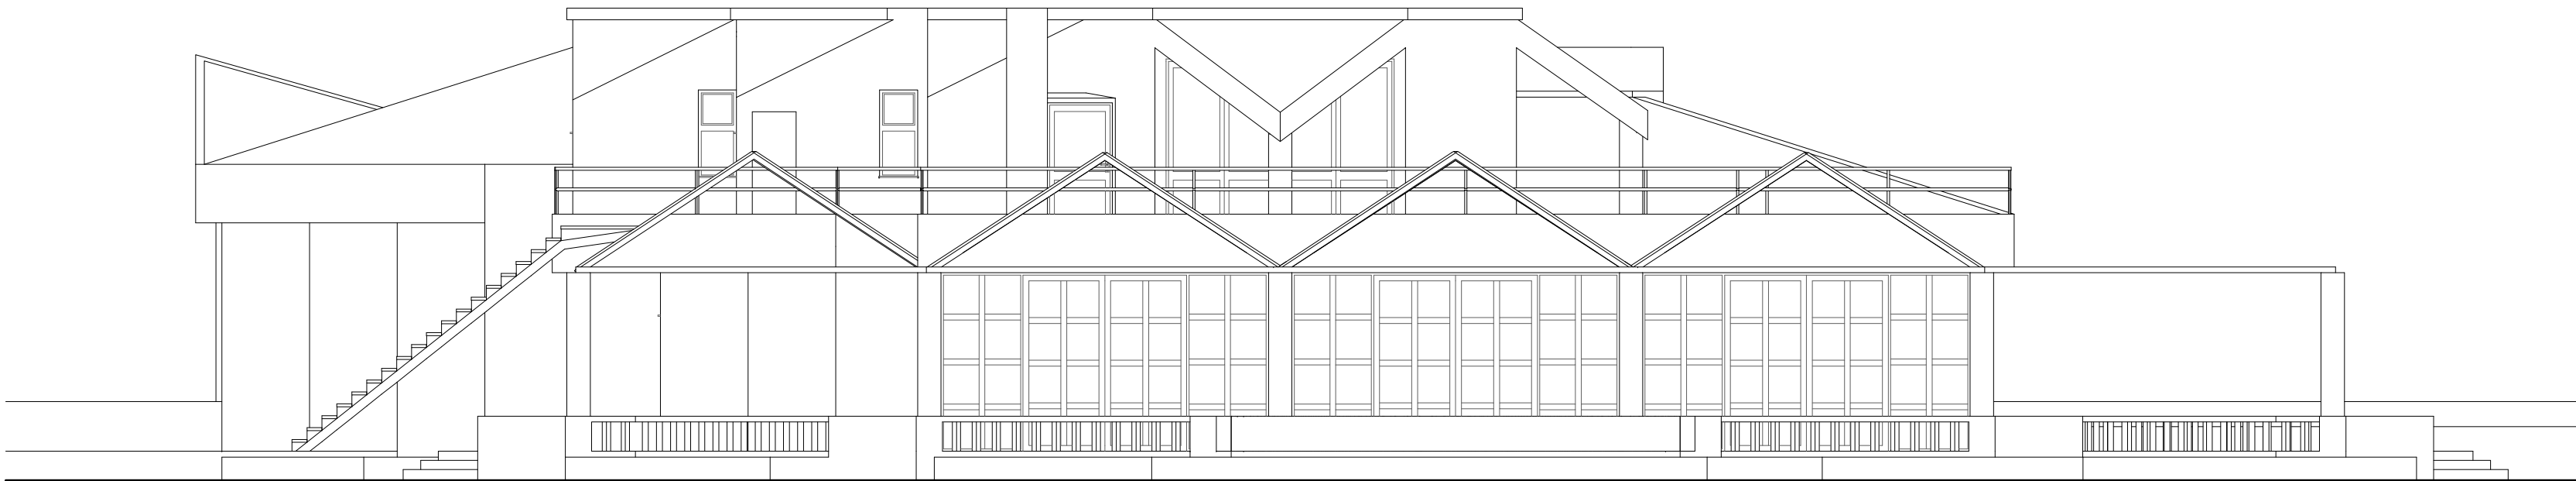

0 1 2 5 m

URED OVLAŠTENOG ARHITEKTA
Branimir Bagarić dipl.ing.arh.
Put Požara 2E • 21300 Makarska • 099 513 4645
ured.branimir.bagaric@gmail.com

POSLOVNA GRAĐEVINA U TUČEPIMA

INVESTITOR
OPĆINA TUČEPI
Kraj 39a
21325 Tučepi
OIB 03720208237

LOKACIJA
k.č.z. 4738/3, 7120/4 k.o. Tučepi

GLAVNI PROJEKTANT
BRANIMIR BAGARIĆ, dipl.ing.arh.

Branimir Bagarić

SURADNICA
MARIJA DOREEN BAKALIĆ, mag.ing.aedif.

FAZA PROJEKTA
ARHITEKTONSKA SNIMKA
POSTOJEĆEG STANJA

OZNAKA PROJEKTA
TD 04/20

DATUM
ožujak 2020. god.

SADRŽAJ LISTA
JUŽNO PROČELJE

MJERILO
1:100

BROJ LISTA
05



0 1 2 5 m

URED OVLAŠTENOG ARHITEKTA
Branimir Bagarić dipl.ing.arh.
Put Požara 2E • 21300 Makarska • 099 513 4645
ured.branimir.bagaric@gmail.com

POSLOVNA GRAĐEVINA U TUČEPIMA

INVESTITOR
OPĆINA TUČEPI
Kraj 39a
21325 Tučepi
OIB 03720208237

LOKACIJA
k.č.z. 4738/3, 7120/4 k.o. Tučepi

GLAVNI PROJEKTANT
BRANIMIR BAGARIĆ, dipl.ing.arh.

Branimir Bagarić

SURADNICA
MARIJA DOREEN BAKALIĆ, mag.ing.aedif.

FAZA PROJEKTA
ARHITEKTONSKA SNIMKA
POSTOJEĆEG STANJA


OZNAKA PROJEKTA
TD 04/20

DATUM
ožujak 2020. god.

SADRŽAJ LISTA
ZAPADNO PROČELJE

MJERILO
1:100

BROJ LISTA
06

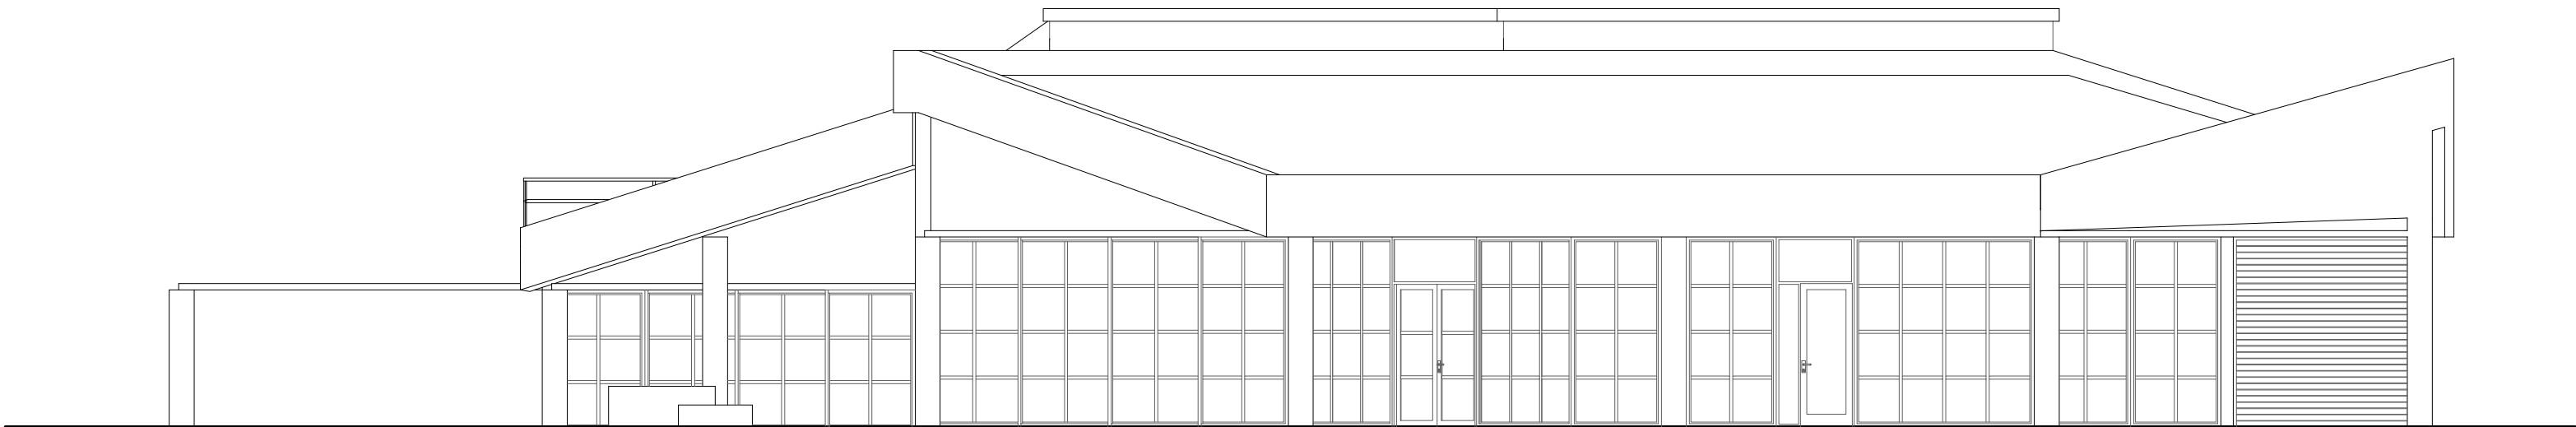

0 1 2 5 m

URED OVLAŠTENOG ARHITEKTA
Branimir Bagarić dipl.ing.arh.
Put Požara 2E • 21300 Makarska • 099 513 4645
ured.branimir.bagaric@gmail.com

POSLOVNA GRAĐEVINA U TUČEPIMA

INVESTITOR OPĆINA TUČEPI
Kraj 39a
21325 Tučepi
OIB 03720208237

LOKACIJA k.č.z. 4738/3, 7120/4 k.o. Tučepi

GLAVNI PROJEKTANT
BRANIMIR BAGARIĆ, dipl.ing.arh.

Branimir Bagarić

SURADNICA MARIJA DOREEN BAKALIĆ, mag.ing.aedif.

FAZA PROJEKTA
ARHITEKTONSKA SNIMKA
POSTOJEĆEG STANJA

OZNAKA PROJEKTA TD 04/20
DATUM ožujak 2020. god.

SADRŽAJ LISTA
SJEVERNO PROČELJE

MJERILO 1:100 BROJ LISTA 07



0 1 2 5 m

URED OVLAŠTENOG ARHITEKTA
Branimir Bagarić dipl.ing.arh.
Put Požara 2E • 21300 Makarska • 099 513 4645
ured.branimir.bagaric@gmail.com

POSLOVNA GRAĐEVINA U TUČEPIMA

INVESTITOR
OPĆINA TUČEPI
Kraj 39a
21325 Tučepi
OIB 03720208237

LOKACIJA
k.č.z. 4738/3, 7120/4 k.o. Tučepi

GLAVNI PROJEKTANT
BRANIMIR BAGARIĆ, dipl.ing.arh.

Branimir Bagarić

SURADNICA
MARIJA DOREEN BAKALIĆ, mag.ing.aedif.

FAZA PROJEKTA
ARHITEKTONSKA SNIMKA
POSTOJEĆEG STANJA

OZNAKA PROJEKTA
TD 04/20

DATUM
ožujak 2020. god.

SADRŽAJ LISTA

ISTOČNO PROČELJE

MJERILO
1:100

BROJ LISTA
08