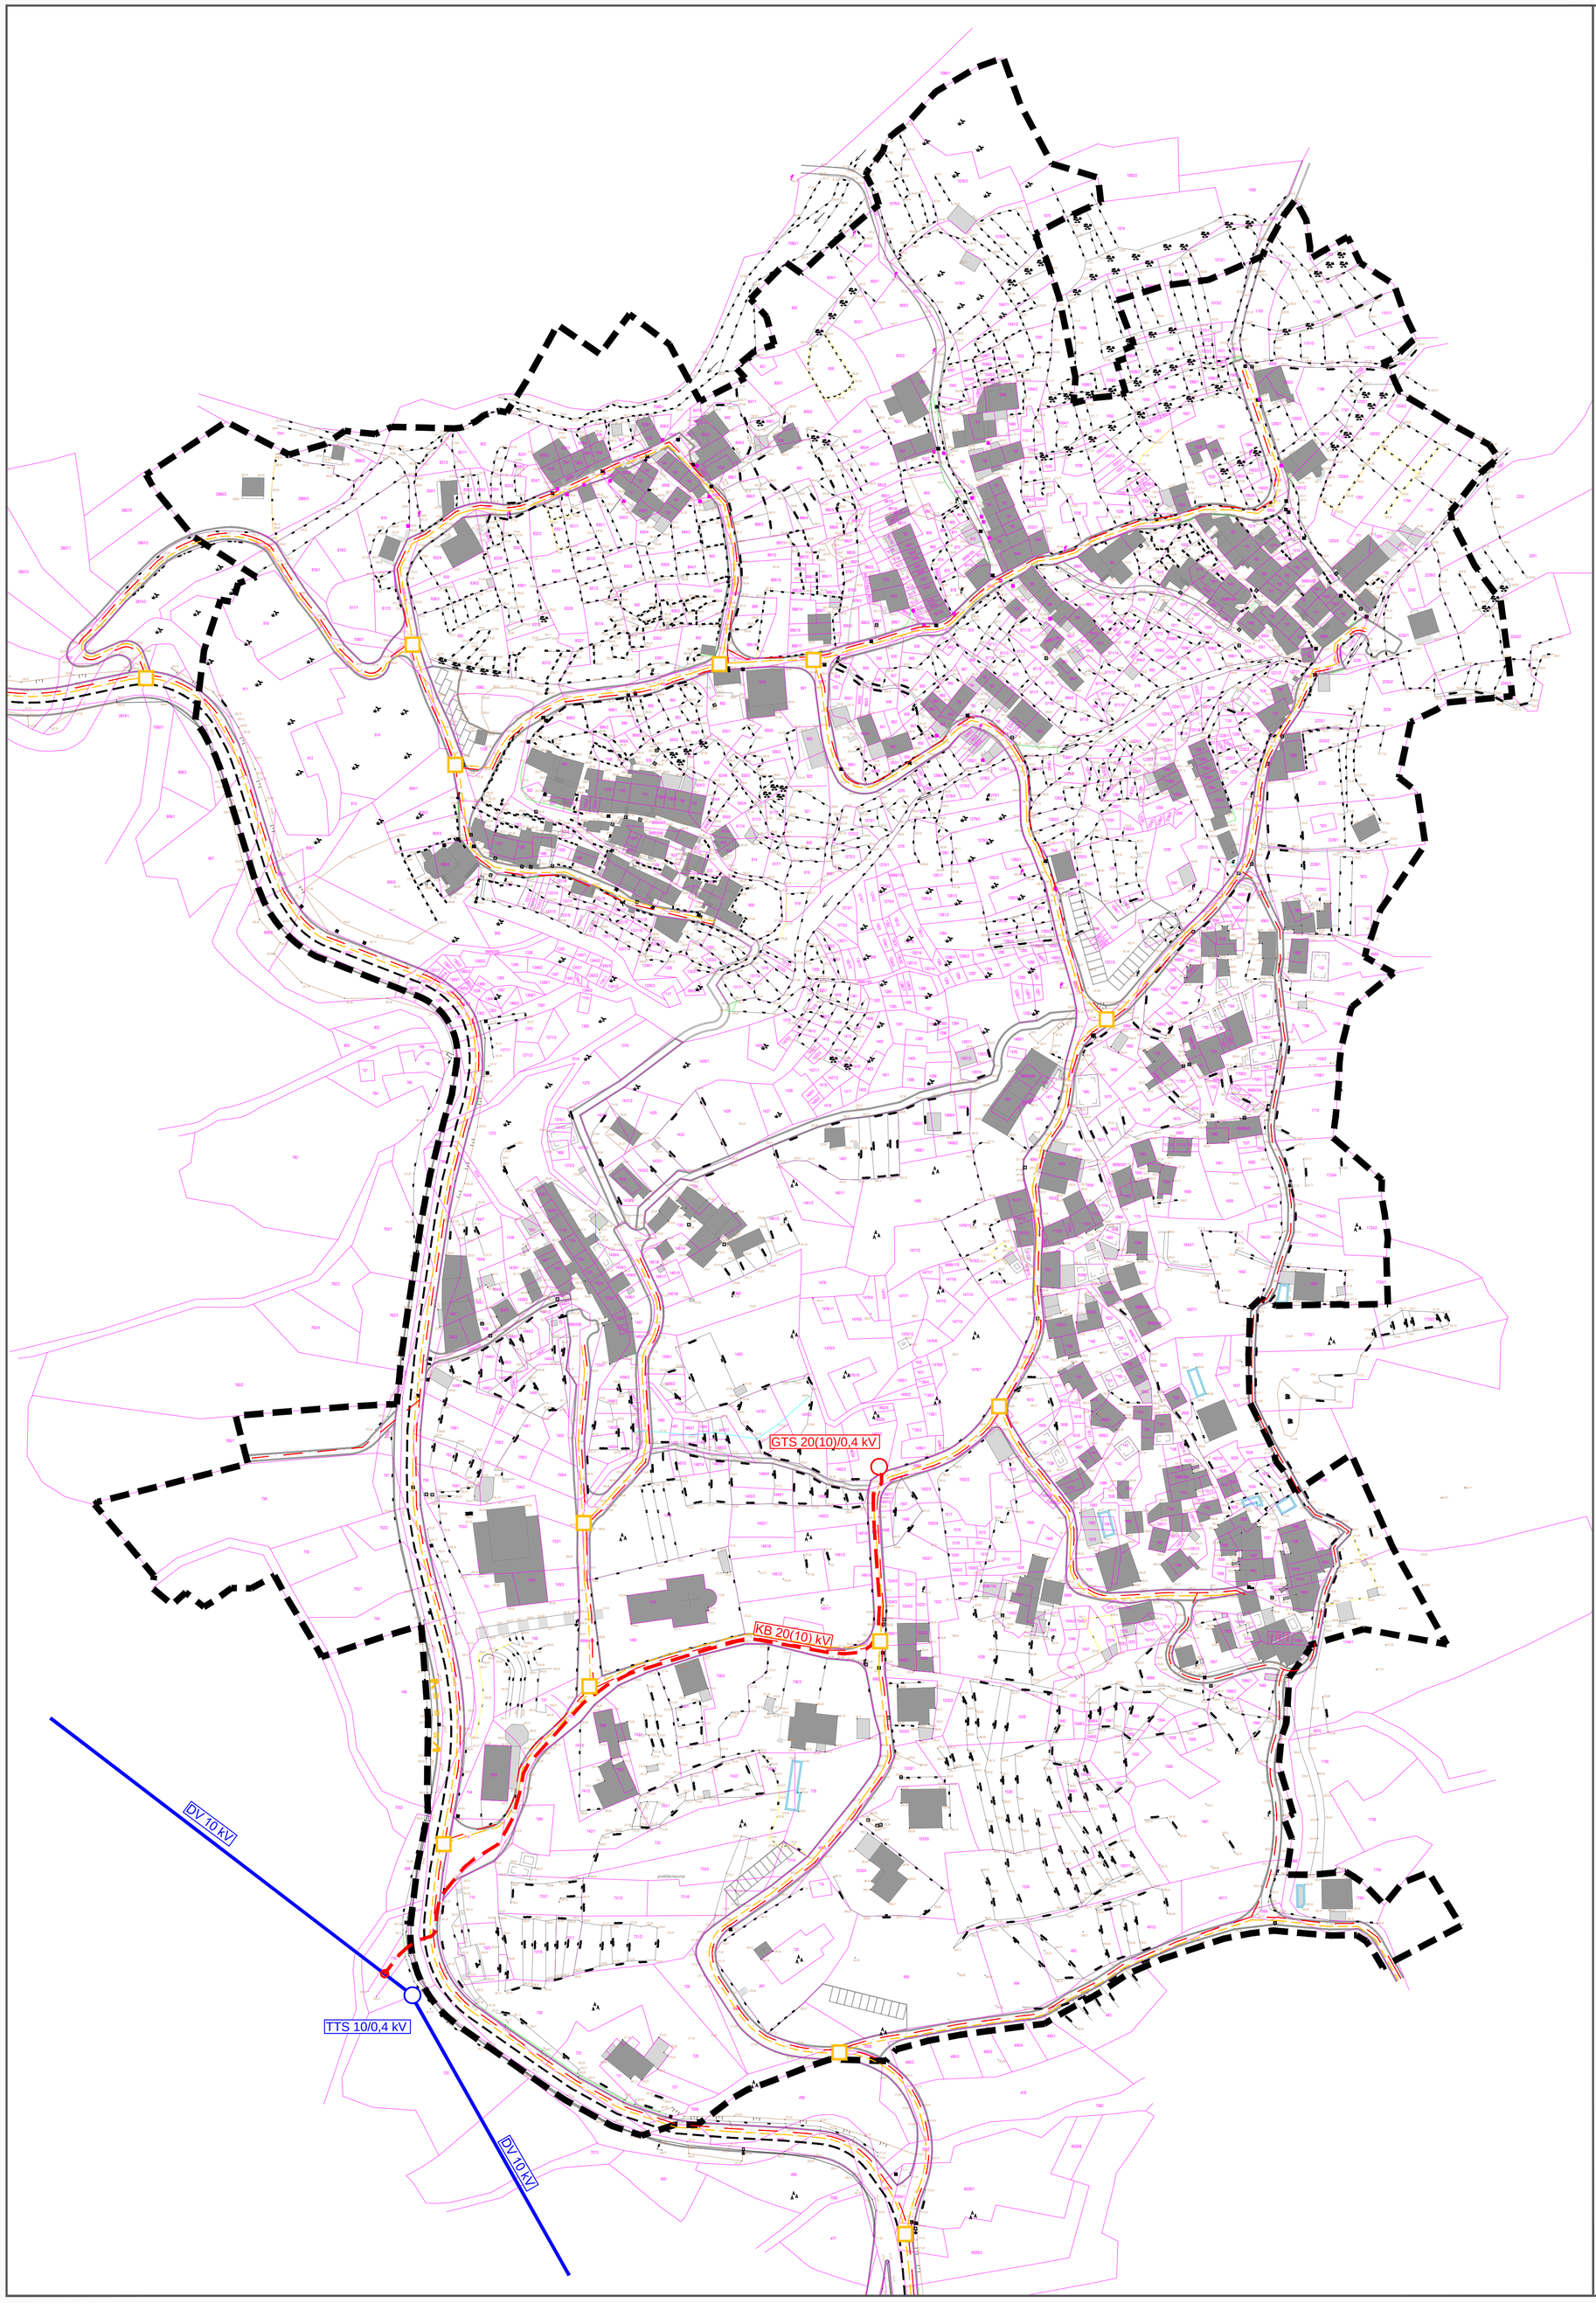

URBANISTIČKI PLAN UREĐENJA
SRIDA SELA

2.2. PROMETNA, ULIČNA I KOMUNALNA INFRASTRUKTURNA MREŽA

TELEKOMUNIKACIJE I ELEKTROOPSKRBA

GRANICE

OBUHVAT URBANISTIČKOG PLANA UREĐENJA

ELEKROOPSKRBA

TS 10/0,4 kV - POSTOJEĆA

TS 10-20/0,4 kV - PLANIRANA

DV 10 kV - POSTOJEĆI

KB 20(10) kV - PLANIRANI

JAVNA RASVJETA - PLANIRANA

TELEKOMUNIKACIJSKA MREŽA

PLANIRANO

DISTRIBUTIVNA TELEKOMUNIKACIJSKA KANALIZACIJA (DTK)

KABELSKI ZDENAC

PROMETNE POVRŠINE

CESTOVNI PROMET

GLAVNA PROMETNICA (D512)

KOLNO PJEŠAČKE POVRŠINE

PRISTUPNE KOLNO PJEŠAČKE POVRŠINE

PJEŠAČKE POVRŠINE

PARKING

0 10 20 30 40 50 m

URBOS

BIRO ZA PROSTORNO PLANIRANJE, URBANIZAM I ZAŠTITU OKOLIŠA d.o.o. SPLIT, Karamanova 11

Broj elaborata: 710/17.

Županija: SPLITSKO DALMATINSKA Općina: TUČEPI	
Naziv prostornog plana: URBANISTIČKI PLAN UREĐENJA SRIDA SELA	
Naziv kartografskog prikaza: PROMETNA, ULIČNA I KOMUNALNA INFRASTRUKTURNA MREŽA TELEKOMUNIKACIJE I ELEKTROOPSKRBA	
Broj kartografskog prikaza: **2.2.**	Mjerilo kartografskog prikaza: **1:1000**
Odluka o izradi plana (službeno glasilo): "Glasnik Općine Tučepi", br. 3/17.	Odluka predstavničkog tijela o donošenju plana (službeno glasilo): "Glasnik Općine Tučepi", br. 8/18.
Javna rasprava (datum objave): 09.03.2018. "Slobodna Dlamacija", mrežne stranice Općine Tučepi i Ministarstva graditeljstva i prostornoga uređenja	Javni uvid održan: od: 19. ožujka 2018. od: 19. travnja 2018.
Pečat tijela odgovornog za provođenje javne rasprave:	Odgovorna osoba za provođenje javne rasprave: MARIJAN MRAVIČIĆ
Pravna osoba/tijelo koje je izradilo plan:	URBOS doo SPLIT Biro za prostorno planiranje, urbanizam i zaštitu okoliša
Pečat pravne osobe/tijela koje je izradilo plan:	Odgovorna osoba: MAJA MADIRACA, dipl. oec.
Odgovorni voditelj: GORDANA RADMAN, dipl. ing. arh.	
Stručni tim u izradi plana: 1. GORDANA RADMAN, dipl. ing. arh. 2. MAJA MADIRACA, dipl. oec. 3. dr.sc.ZORAN RADMAN, znanstv. suradnik 4. ANA PASTUOVIĆ, mag. ing. aedif. 5. NIKŠA FABRIS, dipl.ing.el.	6. TONI LUŠIĆ, mag. ing. arch. 7. IVANA BUBIĆ, univ. spec. oec. 8. LARISA BAČIĆ, dipl. ing. građ. 9. MISLAV MADIRACA, manager EU fondova
Pečat predstavničkog tijela:	Predsjednik predstavničkog tijela:
Istovjetnost ovog prostornog plana s izvornikom ovjerava:	Pečat nadležnog tijela: